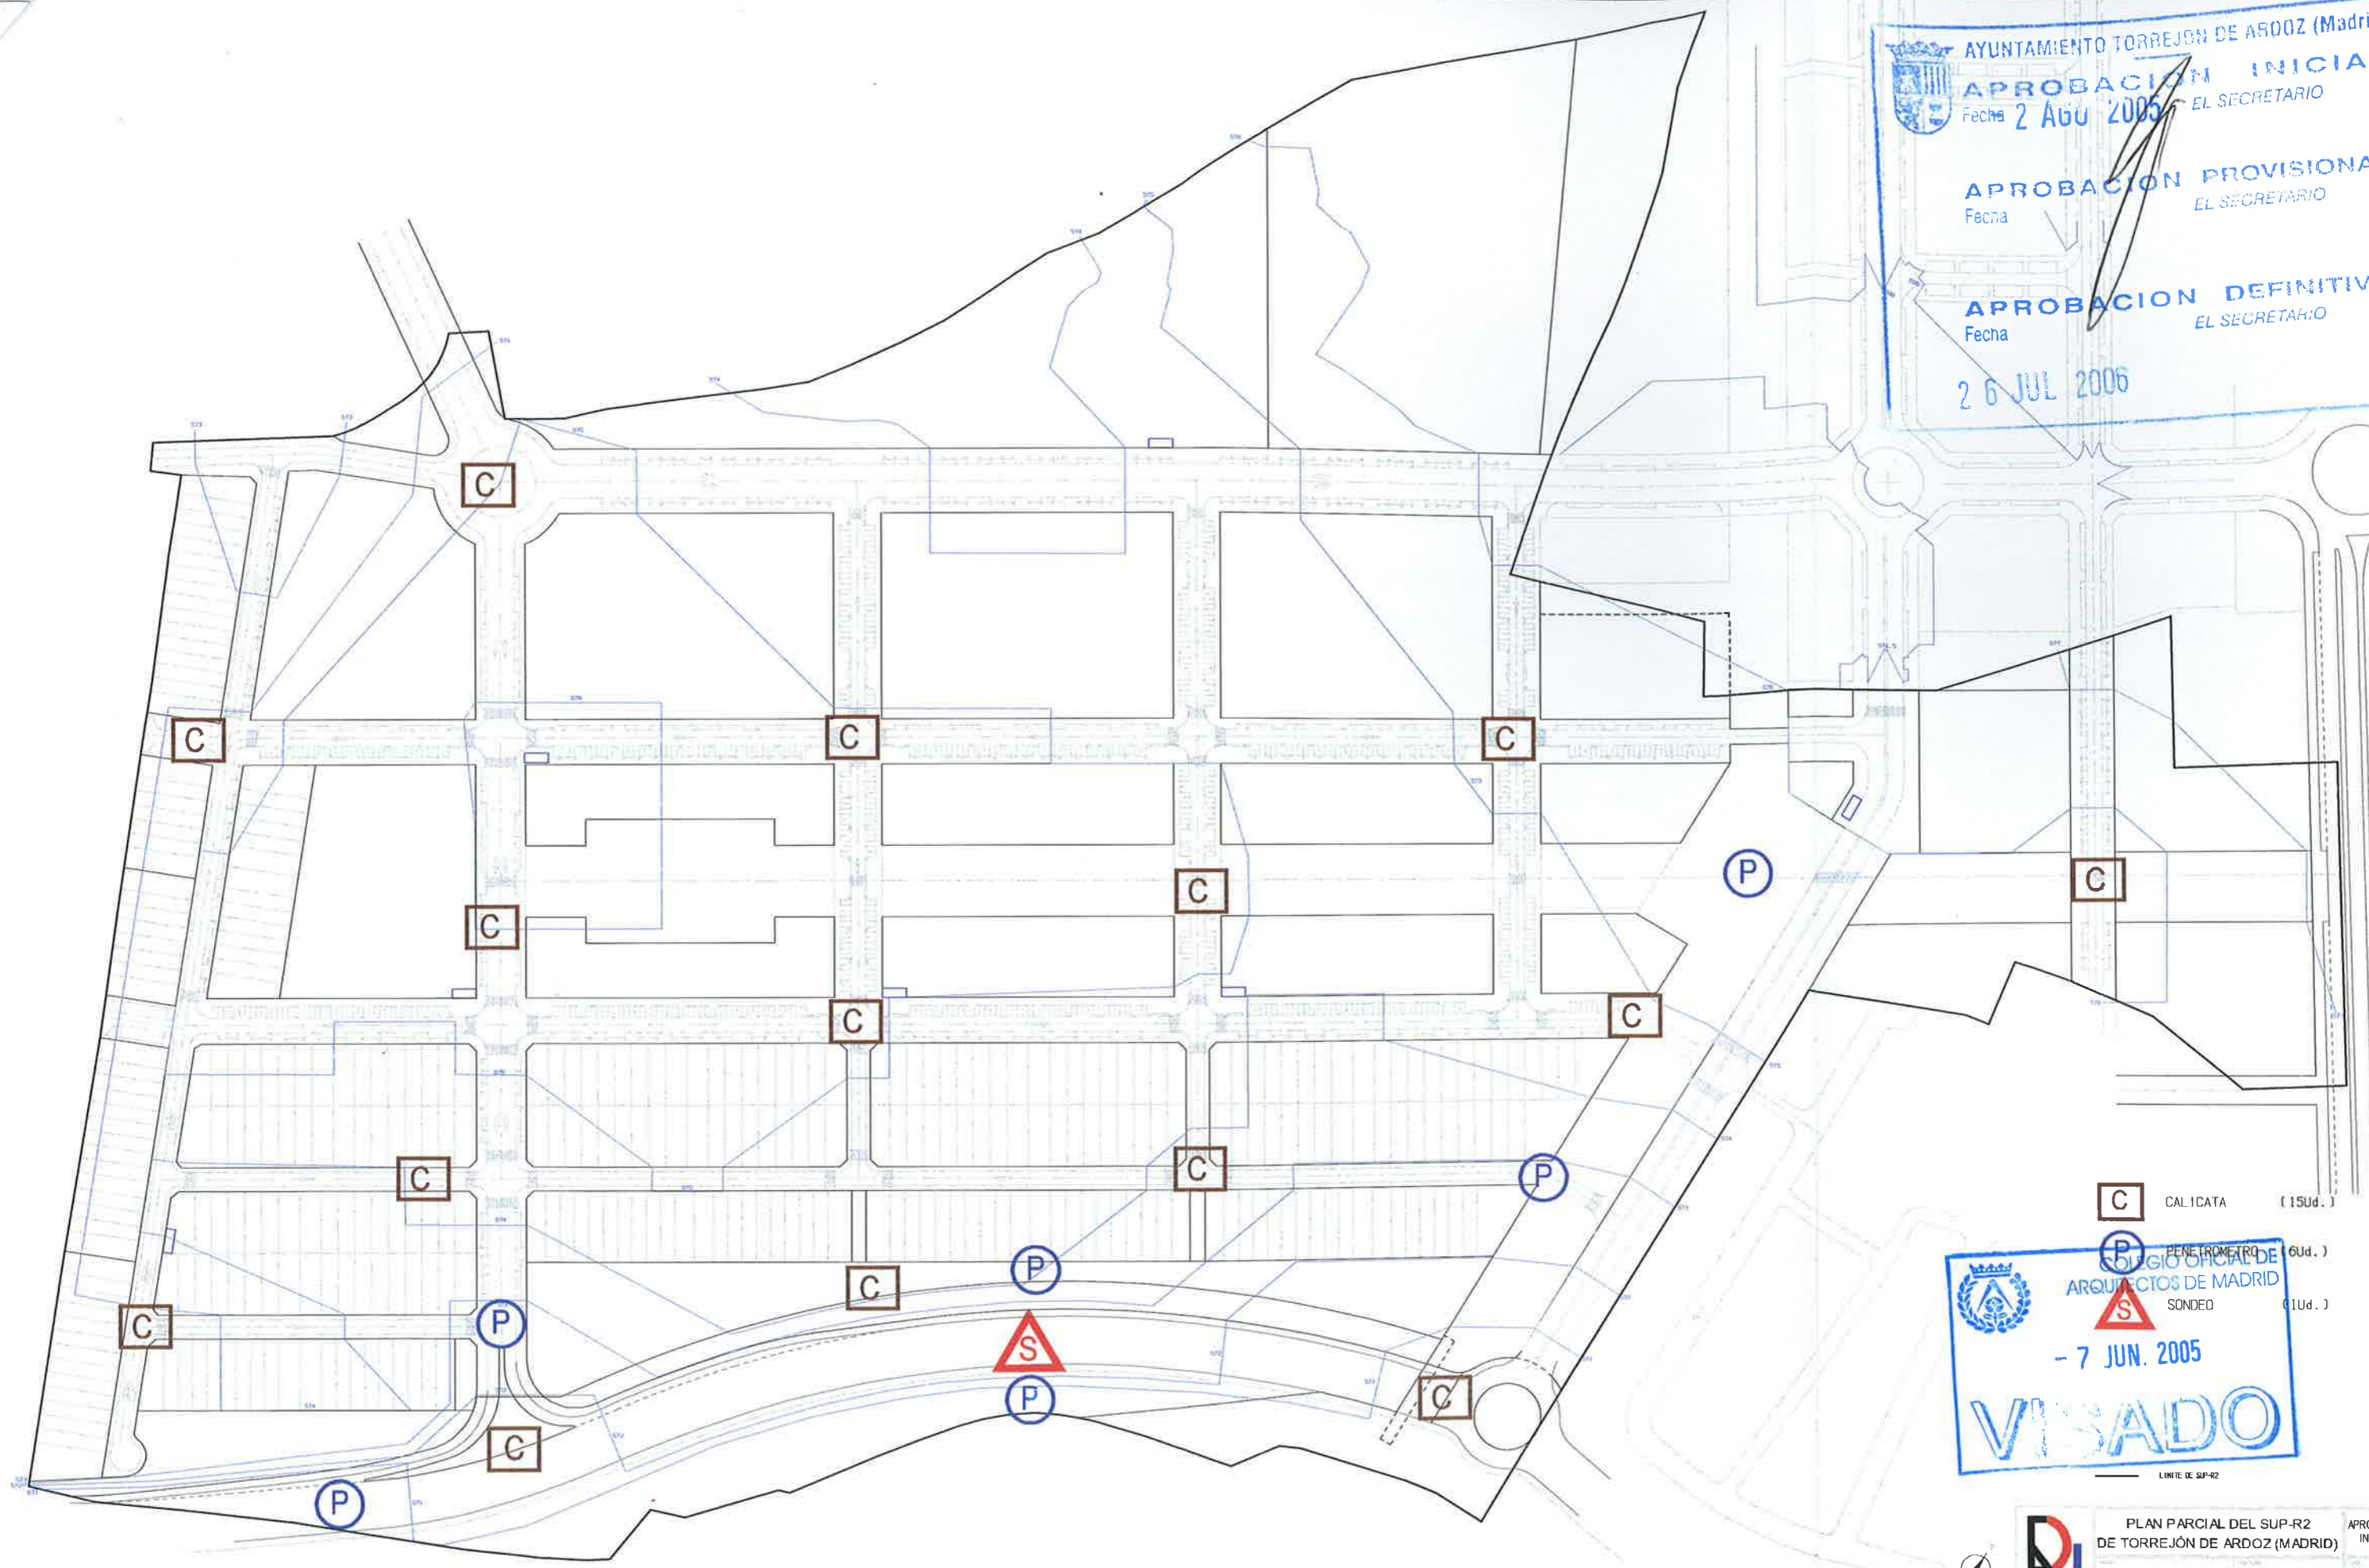

AYUNTAMIENTO TORREJÓN DE ARDOZ (Madrid)
APROBACION INICIAL
 Fecha 2 AGO 2005 EL SECRETARIO
APROBACION PROVISIONAL
 Fecha EL SECRETARIO
APROBACION DEFINITIVA
 Fecha 26 JUL 2005 EL SECRETARIO



- C** CALICATA (15Ud.)
- P** PENEÍMETRO (6Ud.)
- S** SONDEO (1Ud.)


COLEGIO OFICIAL DE ARQUITECTOS DE MADRID
SONDEO
 - 7 JUN. 2005
VISADO
 LIMITE DE SUP-R2