




LONGITUDINALES CALLE 7

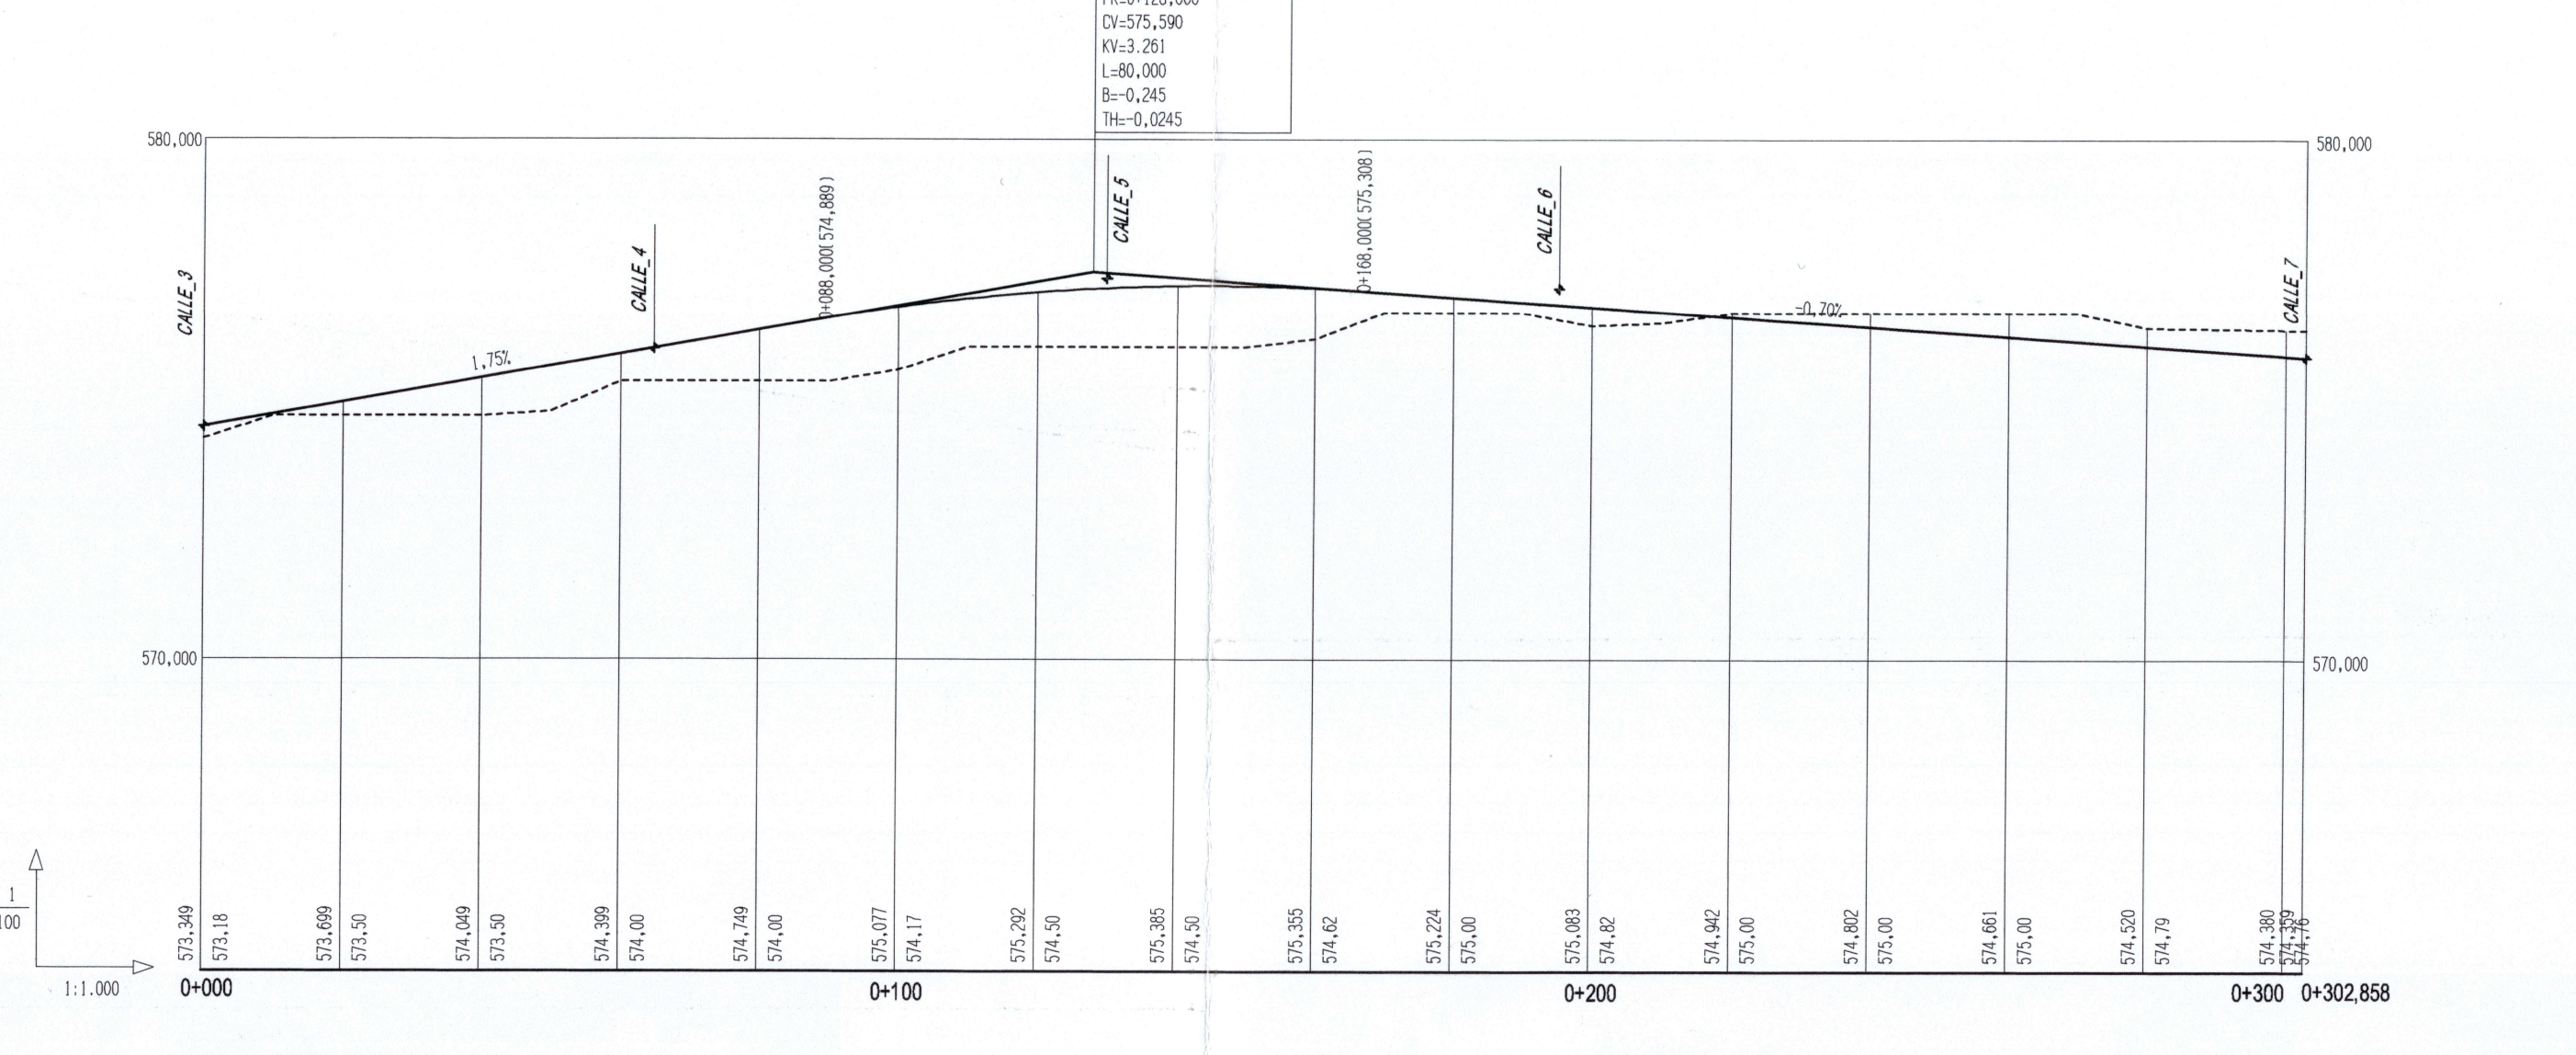


LONGITUDINALES CALLE D

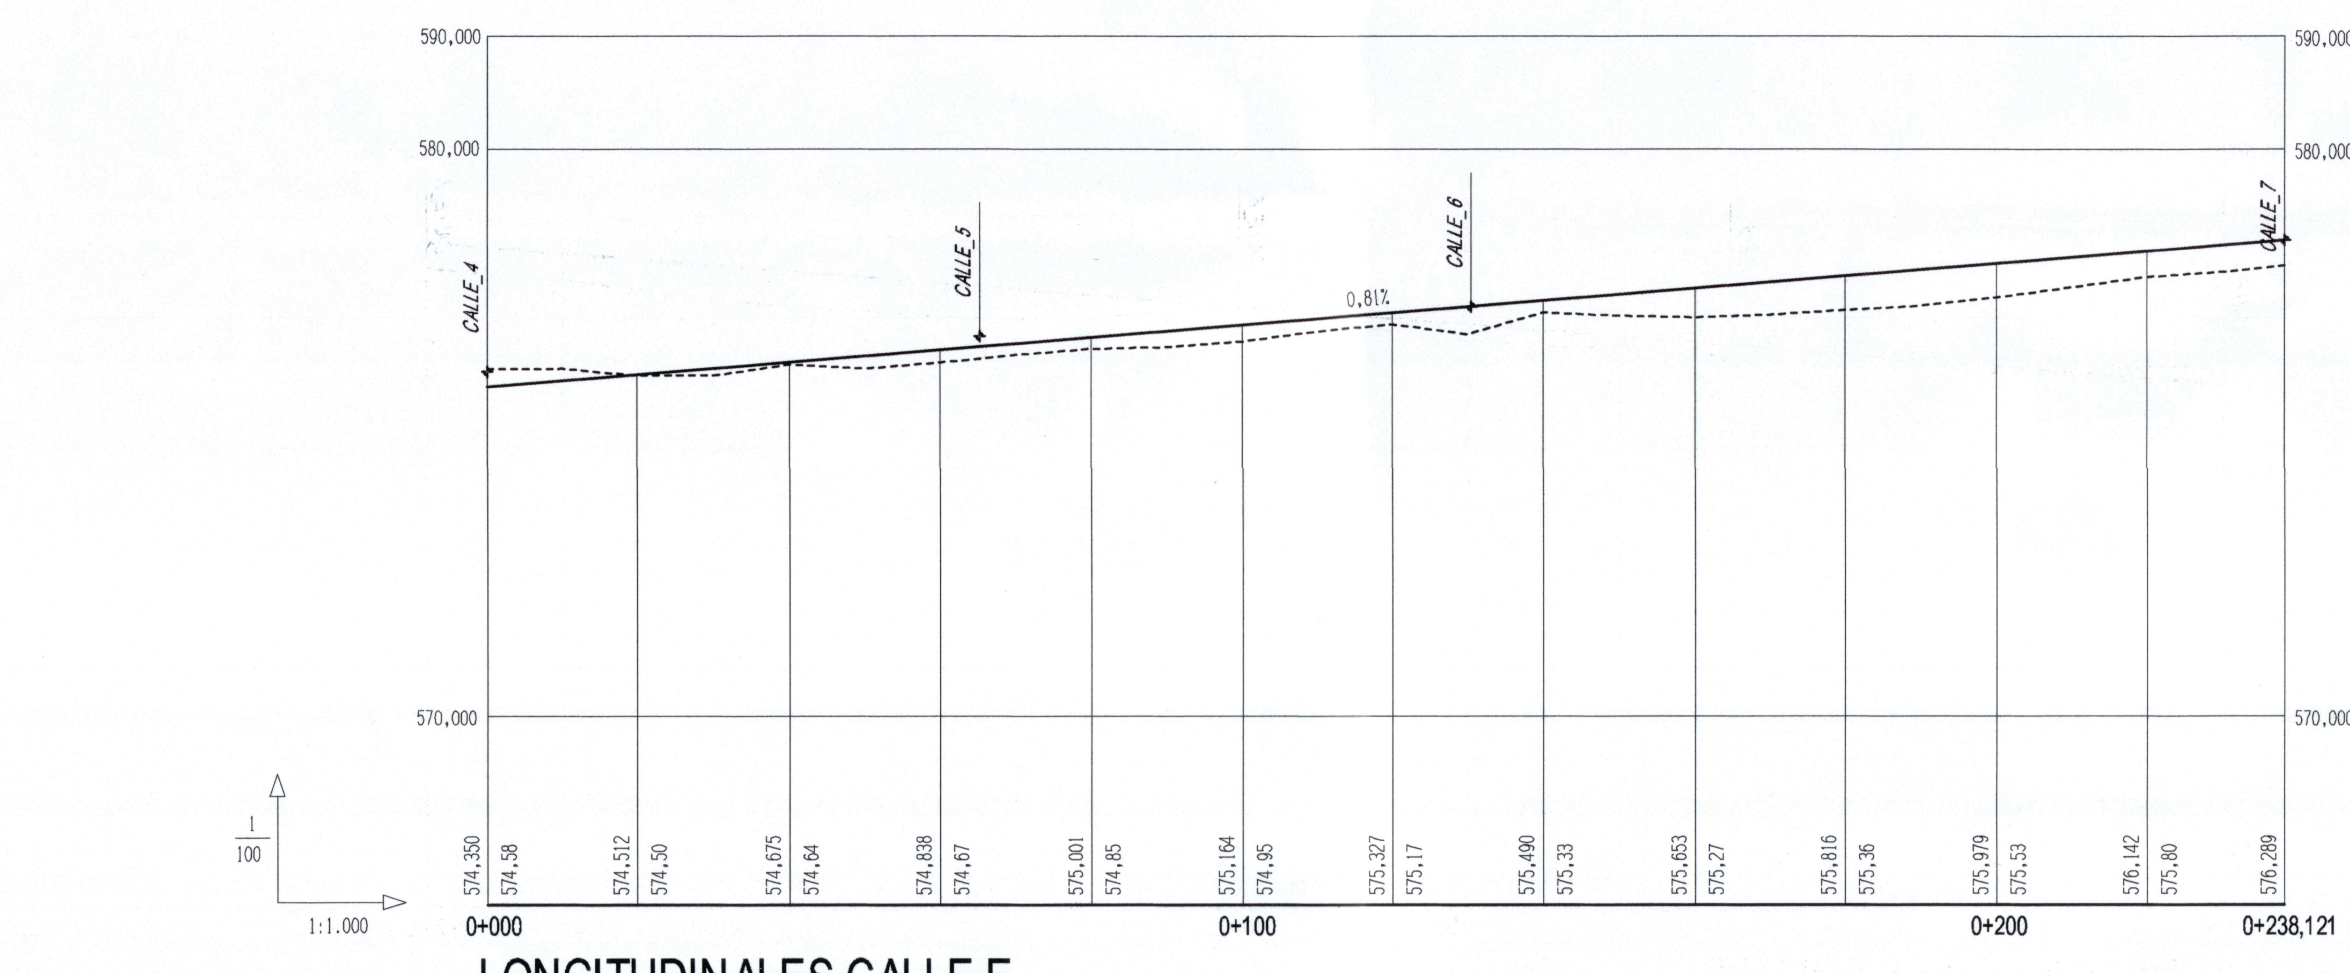


LONGITUDINALES CALLE E

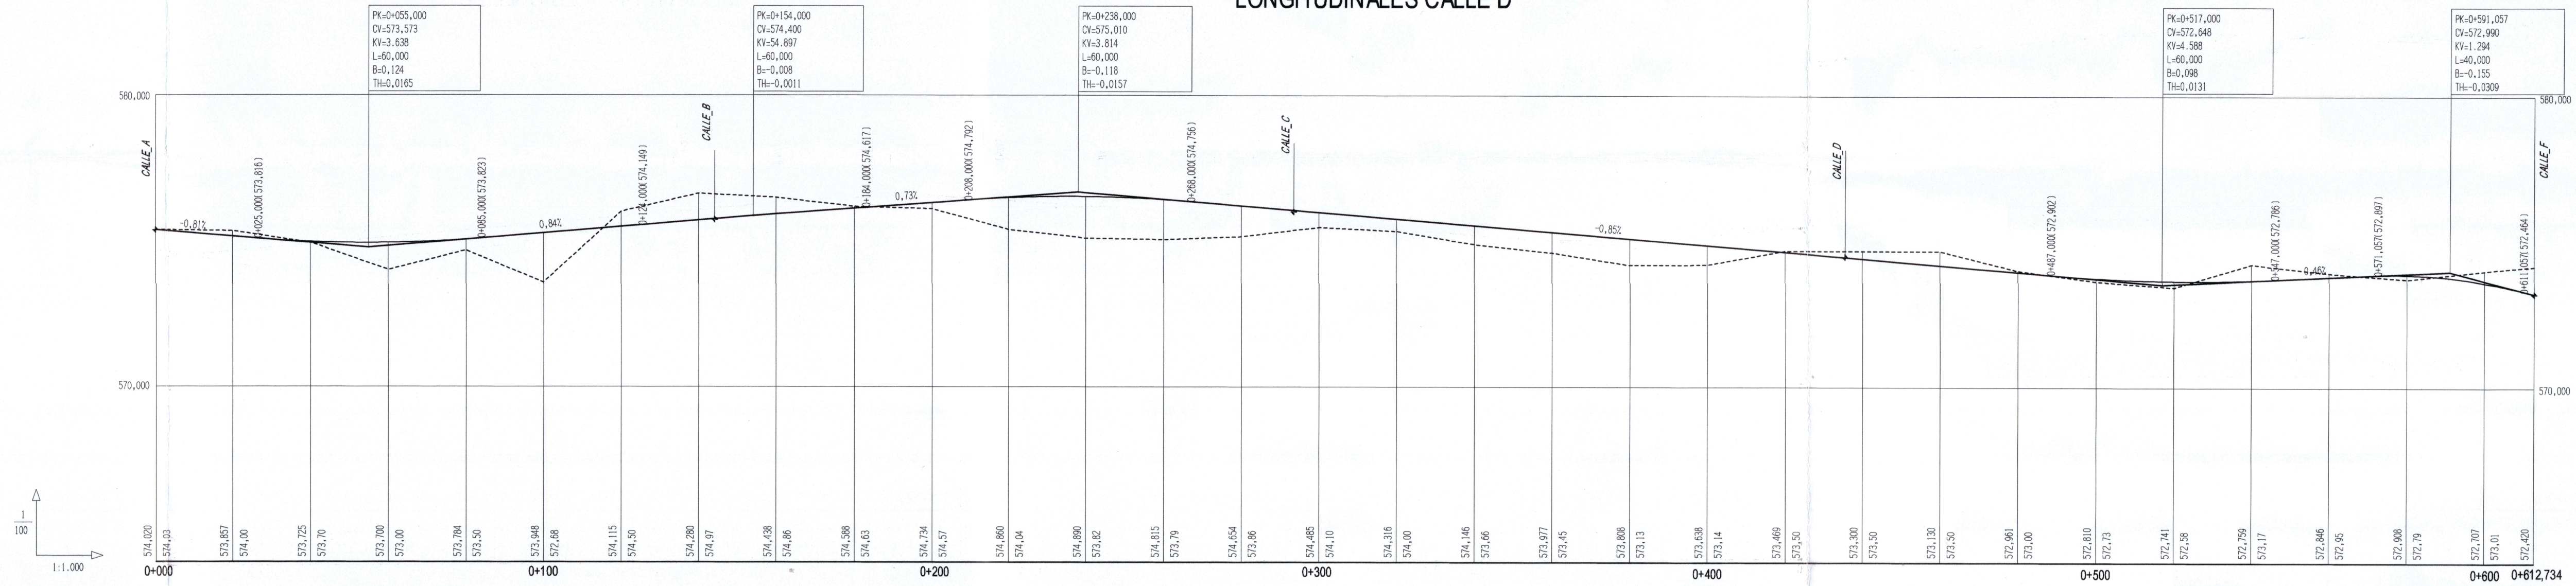

LONGITUDINALES CALLE 3

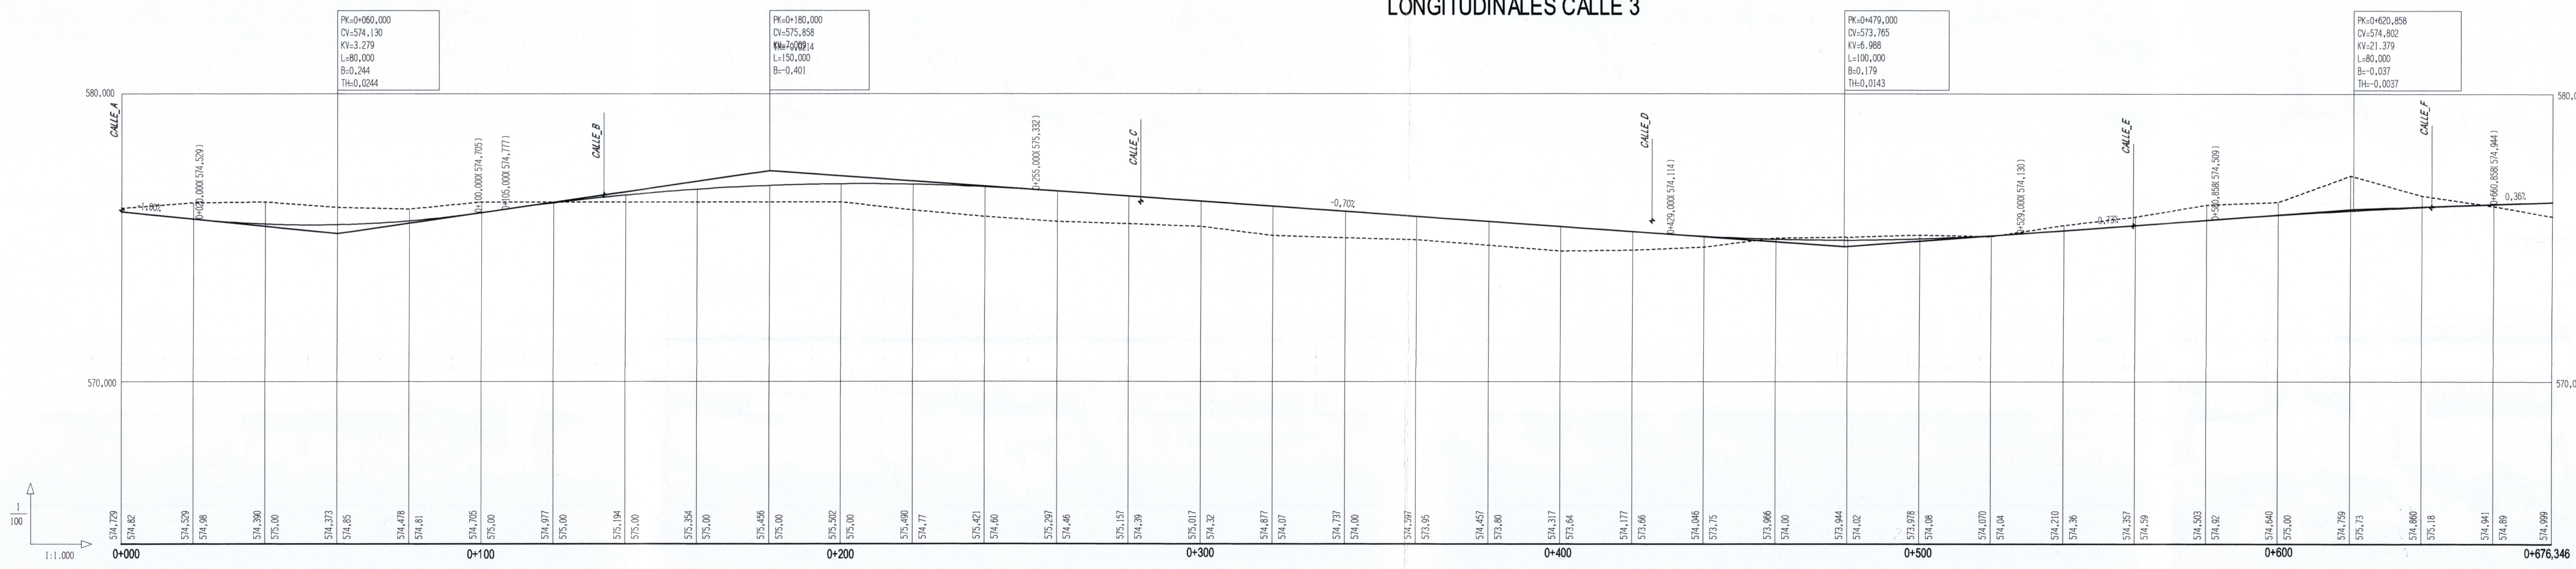

LONGITUDINALES CALLE 4

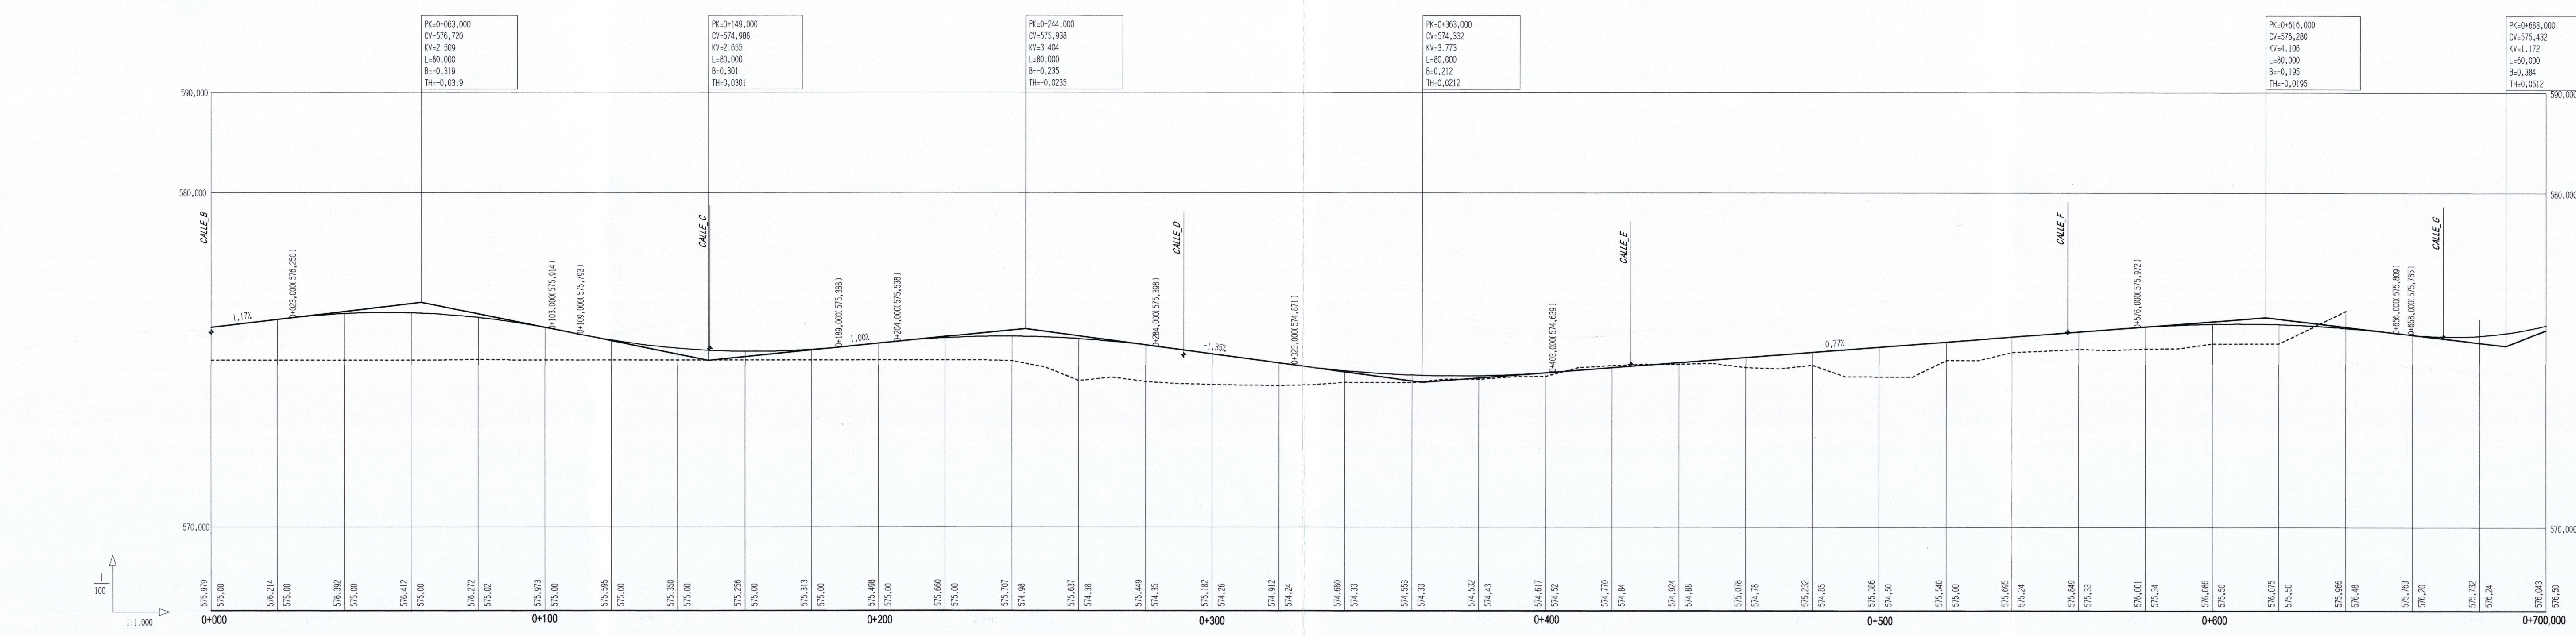

LONGITUDINALES CALLE 5

AYUNTAMIENTO TORREJÓN DE ARDOZ (Madrid)  
APPROBACIÓN INICIAL  
Fecha: 2 AGO 2006  
EL SECRETARIO

APPROBACIÓN PROVISIONAL  
Fecha: 2 AGO 2006  
EL SECRETARIO

APPROBACIÓN DEFINITIVA  
Fecha: 2 JUL 2006  
EL SECRETARIO