


Esta es una copia impresa del documento electrónico (Ref: 2465310\_1NOKS-CBTKH-HUFH2\_7599554DB1E71EFF7A6976F84E1CAF965E7A9C) generada con la aplicación informática Firmatob. El documento no requiere firmas. Mediante el código de verificación puede comprobar la validez de la firma electrónica de los documentos firmados en la dirección web: https://sede.sivta-torrejon.es/Firmatob. C=ES, O=DIAPLAN SLP, CID.2.E.497-AVATES-428462091, CN=506555882 CARLOS SANCHEZ CASAS (R- A29462091), SN=SAN-CHEZ-CASAS PADILLA, G=CARLOS, SERIALNUMBER=IDCES-506555668R, Description=Reg:28065 Hoja:M-43383 / Tomo:25833 / Folio:143 / Fecha:19/09/2016 / Inscripción:15 (CN=AC Representación, OU=CERES, O=FNMT-RCM, C=ES) @ 22/06/2022 14:10:08.

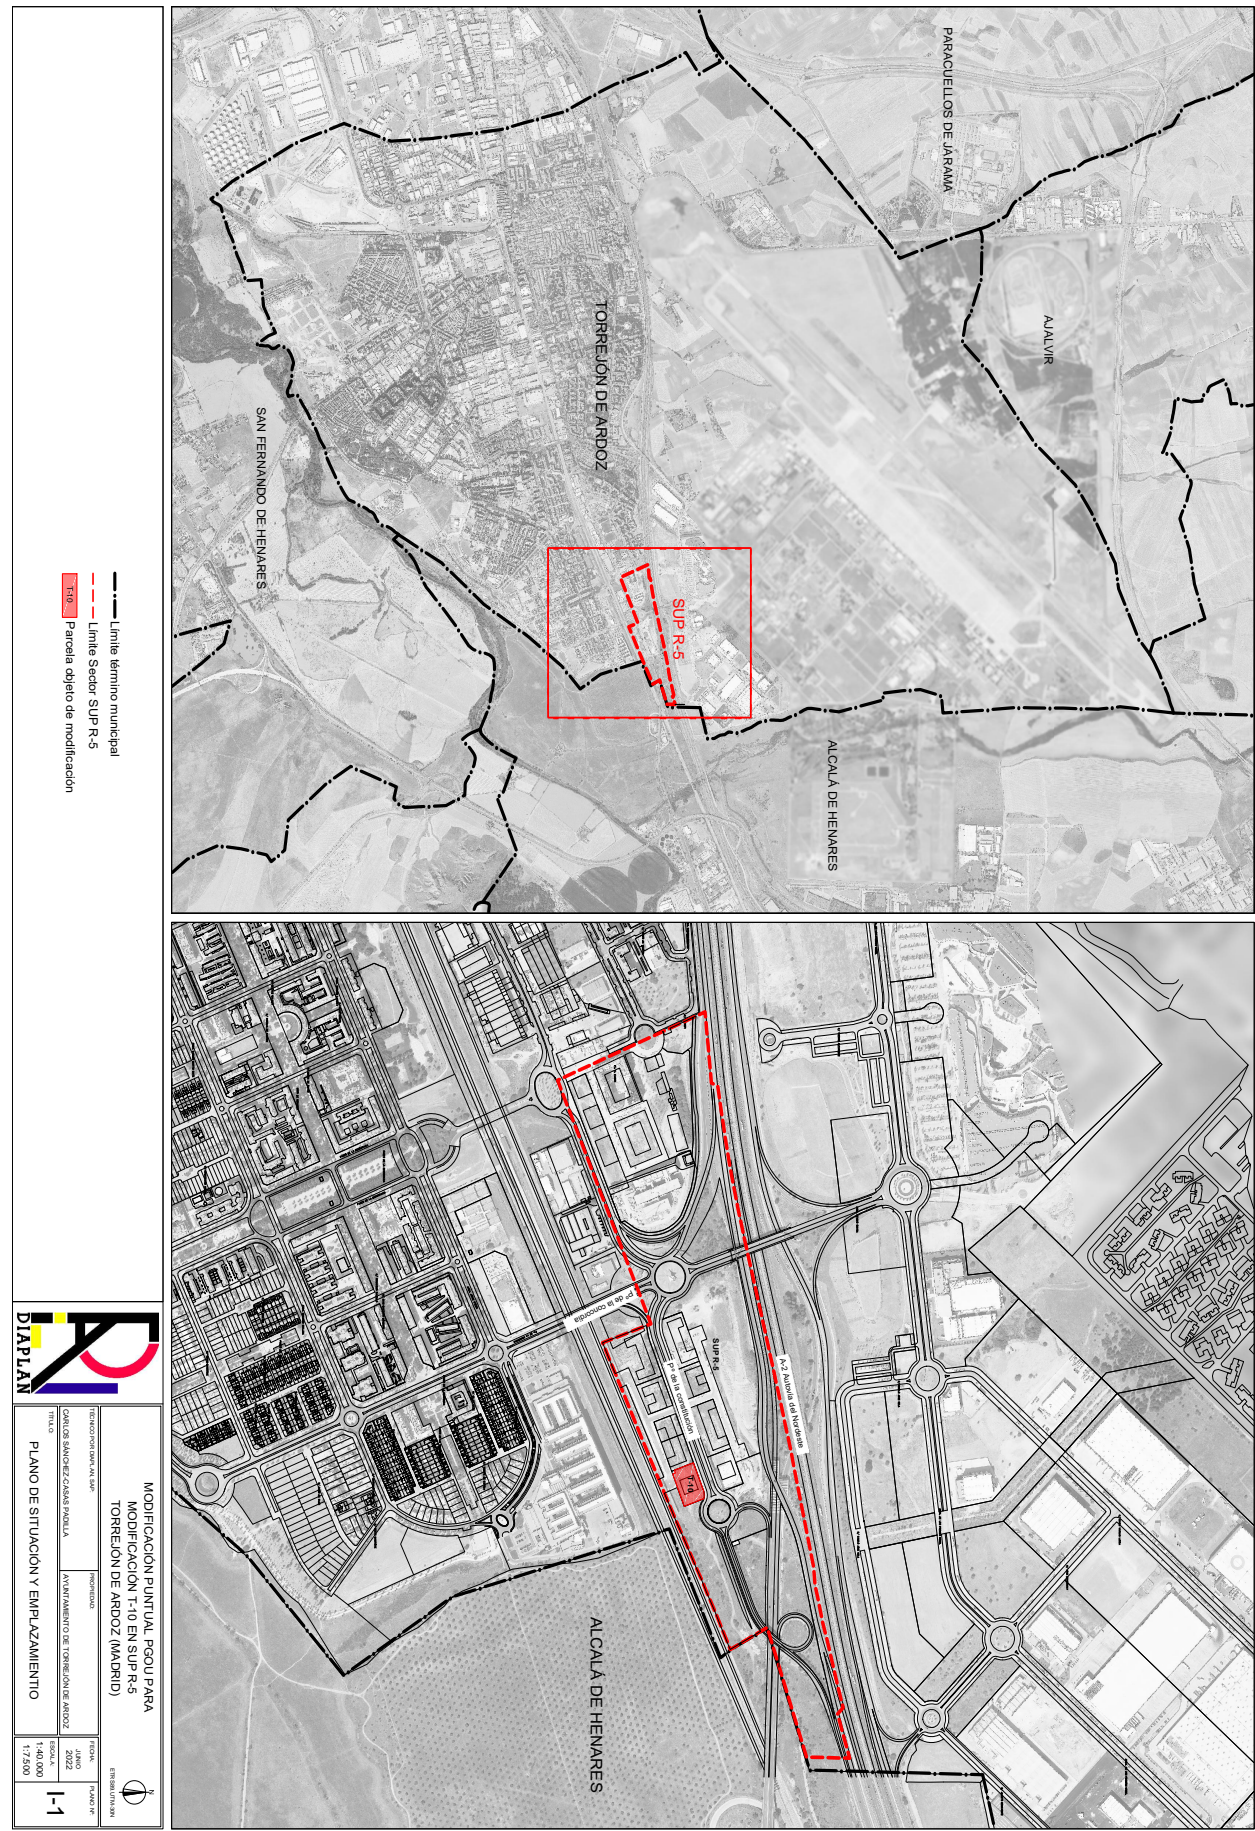

**DIAPLAN**

MODIFICACION PUNTUAL EPGU PARA  
 MODIFICACION I-10 EN SUP R-5  
 TORREJON DE ARDOZ (MADRID)


ENCARGADO: CARLOS SANCHEZ CASAS PADILLA

PROYECTO: PLAN DE SITUACION Y EMPLAZAMIENTO


FECHA: JUNIO 2022

ESCALA: 1:7.500

HOJA: 1-1

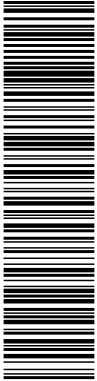

Esta es una copia impresa del documento electrónico (Ref: 2465310\_1NOKS-CBTKH-HUFH2\_7599854DB1E71EFF7A6976F84E1CAF965E7A9C) generado con la aplicación informática Firmatob. El documento no requiere firmas. Mediante el código de verificación puede comprobar la validez de la firma electrónica de los documentos firmados en la dirección web: https://sede.ayto-torrejon.es/Firmatob. C-ES. O-DIAPLAN SLP. CID.2.E.4.97-VATES-428462091. CN=50655568R CARLOS SANCHEZ CASAS (R. A28462091). SN=SANCHEZ CASAS PADILLA, G-CARLOS. SERIALNUMBER=IDCES-50655568R. Description=Reg.28065 HojaM-43383/Tomo25833/Folio:143/Fecha:19/09/2016/Inscripción:15 (CN=AC Representación, OU=CERES, O=FNMT-RCM, C=ES) @ 22/06/2022 14:10:08.

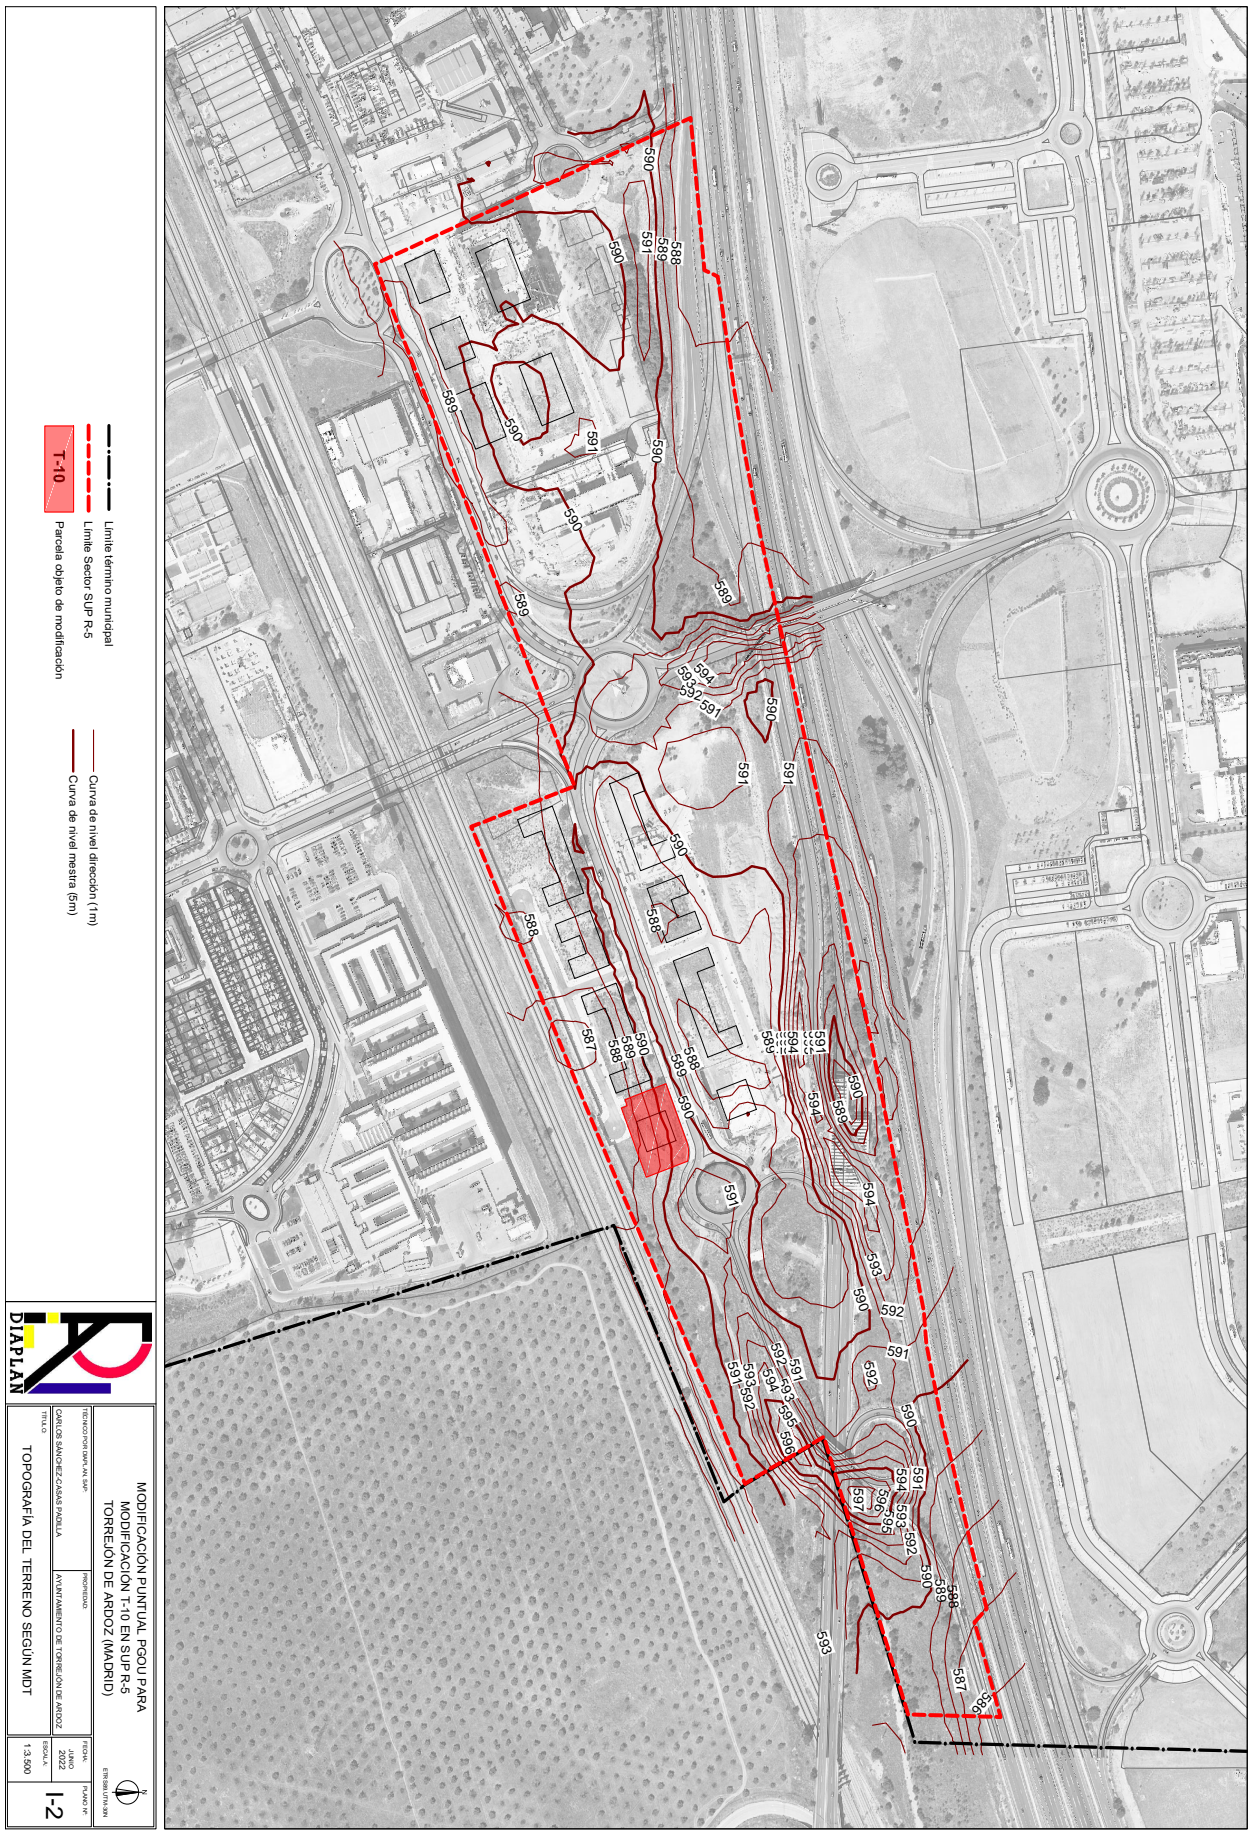

**DIAPLAN**

MODIFICACION PUNTUAL EPGU PARA  
MODIFICACION T-10 EN SUP-R-5  
TORREJON DE AROOZ (MADRID)

TITULO: TOPOGRAFIA DEL TERRENO SEGUN WDT

PROYECTO: AVANTAMIENTO DE TORREJON DE AROOZ

PROYECTISTA: CARLOS SANCHEZ CASAS PADILLA

FECHA: JUNIO 2022

ESCALA: 1:3.500

1-2