


Esta es una copia impresa del documento electrónico (Ref: 2465316\_HN4Z1-LVCCW-JTUQZ-D837A317805D8E7F2231EC14E67DEBDC68A05) generada con la aplicación informática Firmadoc. El documento no requiere firmas. Mediante el código de verificación puede comprobar la validez de la firma electrónica de los documentos firmados en la dirección web: https://sede.ayto-torrejon.es/Firmadoc. : 1 C-ES. O-DIAPLAN S.A.P. OJD: 2.5.497-VATES-428462081, C/I-506556568R CARLOS SANCHEZ CASAS (R: A28462031), SA-SANCHEZCASAS PADILLA, G-CARLOS, SERIALNUMBER=IDCES-506556568R, Description=Reg:28065 Hoja:1M-43383, Tomo:25833, Folio:143, Fecha:19/08/2016 /Inscripción:15 (CN=AC Representación, OU=CERES, O=FNMT-RCM, C=ES) @ 22/06/2022 14:12:50.


+ XXX,XX Alameda de referencia  
 --- Límite municipal  
 --- Límite sector  
 --- Servidumbres aeronáuticas radiotelevisivas  
 --- Alameda de referencia

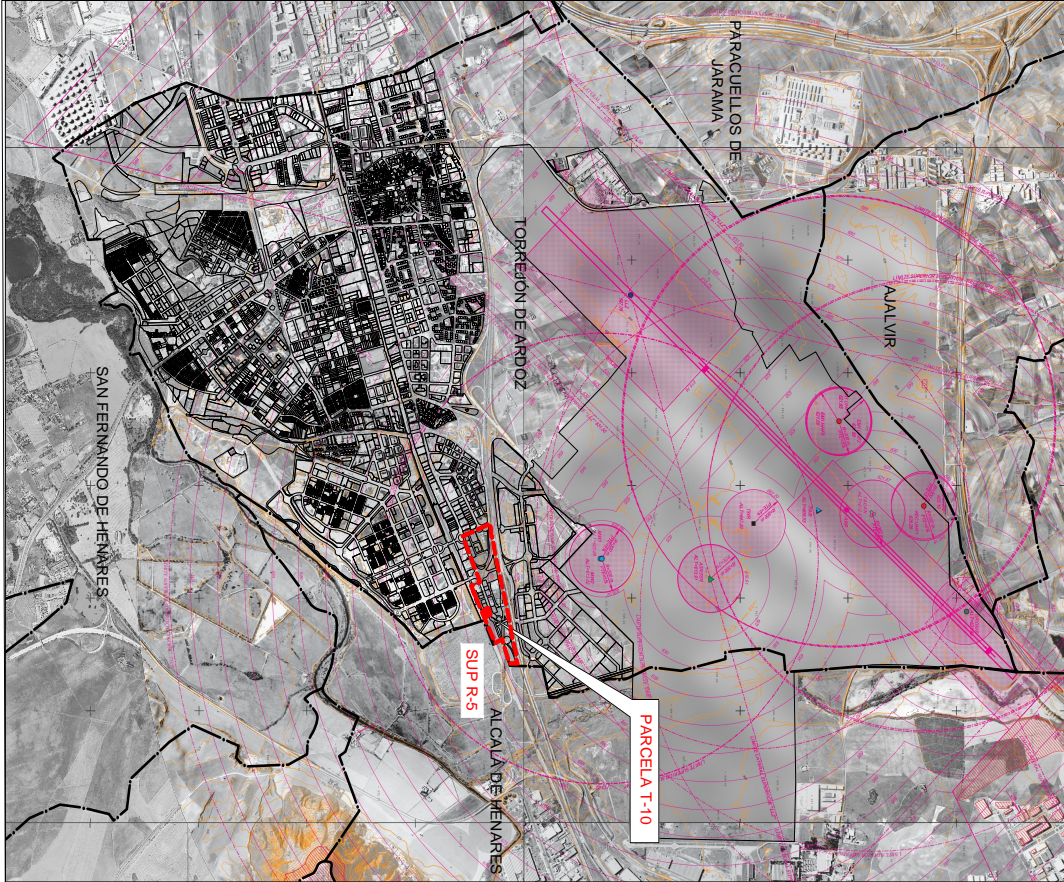

**MODIFICACION PUNTUAL PQU PARA MODIFICACION T-1-0 EN SUP R-5 TORREON DE ARDOZ (MADRID)**  
 PROYECTISTA CARLOS SANCHEZ CASAS PADILLA  
 TITULO PLANO DE SERVIDUMBRES AERONAUTICAS BASEAERENA DE TORREON FUENTE Ministerio de Defensa  
 FECHA JUNIO 2022  
 ESCALA 1:40.000  
 HOJA 1-3





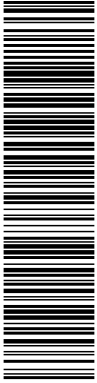

Esta es una copia impresa del documento electrónico (Ref: 2465316 HN4Z1-LVCCW-JTUQZ DB37A317805DBE7F2231EC14E67DEBDC68A05) generada con la aplicación informática Firmadoc. El documento no requiere firmas. Mediante el código de verificación puede comprobar la validez de la firma electrónica de los documentos firmados en la dirección web: https://sede.ayto-ordoz.es/Firmadoc. C-ES. O-DIAPLAN S.A.P. OJD. 2.5.4.97-VATES-428462091. CN=50655568R CARLOS SANCHEZ CASAS (R. A28462031). SN=SANCHEZ CASAS PADILLA, G-CARLOS. SERIALNUMBER=IDCES-50655568R. Description=Reg.28065 Hoja1M-43383/Tomo25833/Folio:143/Fecha:19/09/2016/Inscripción:15 (CN=AC Representación, OU=CERES, O=FNMT-RCM, C=ES) @ 22/06/2022 14:12:50.

