




EMPLAZAMIENTO

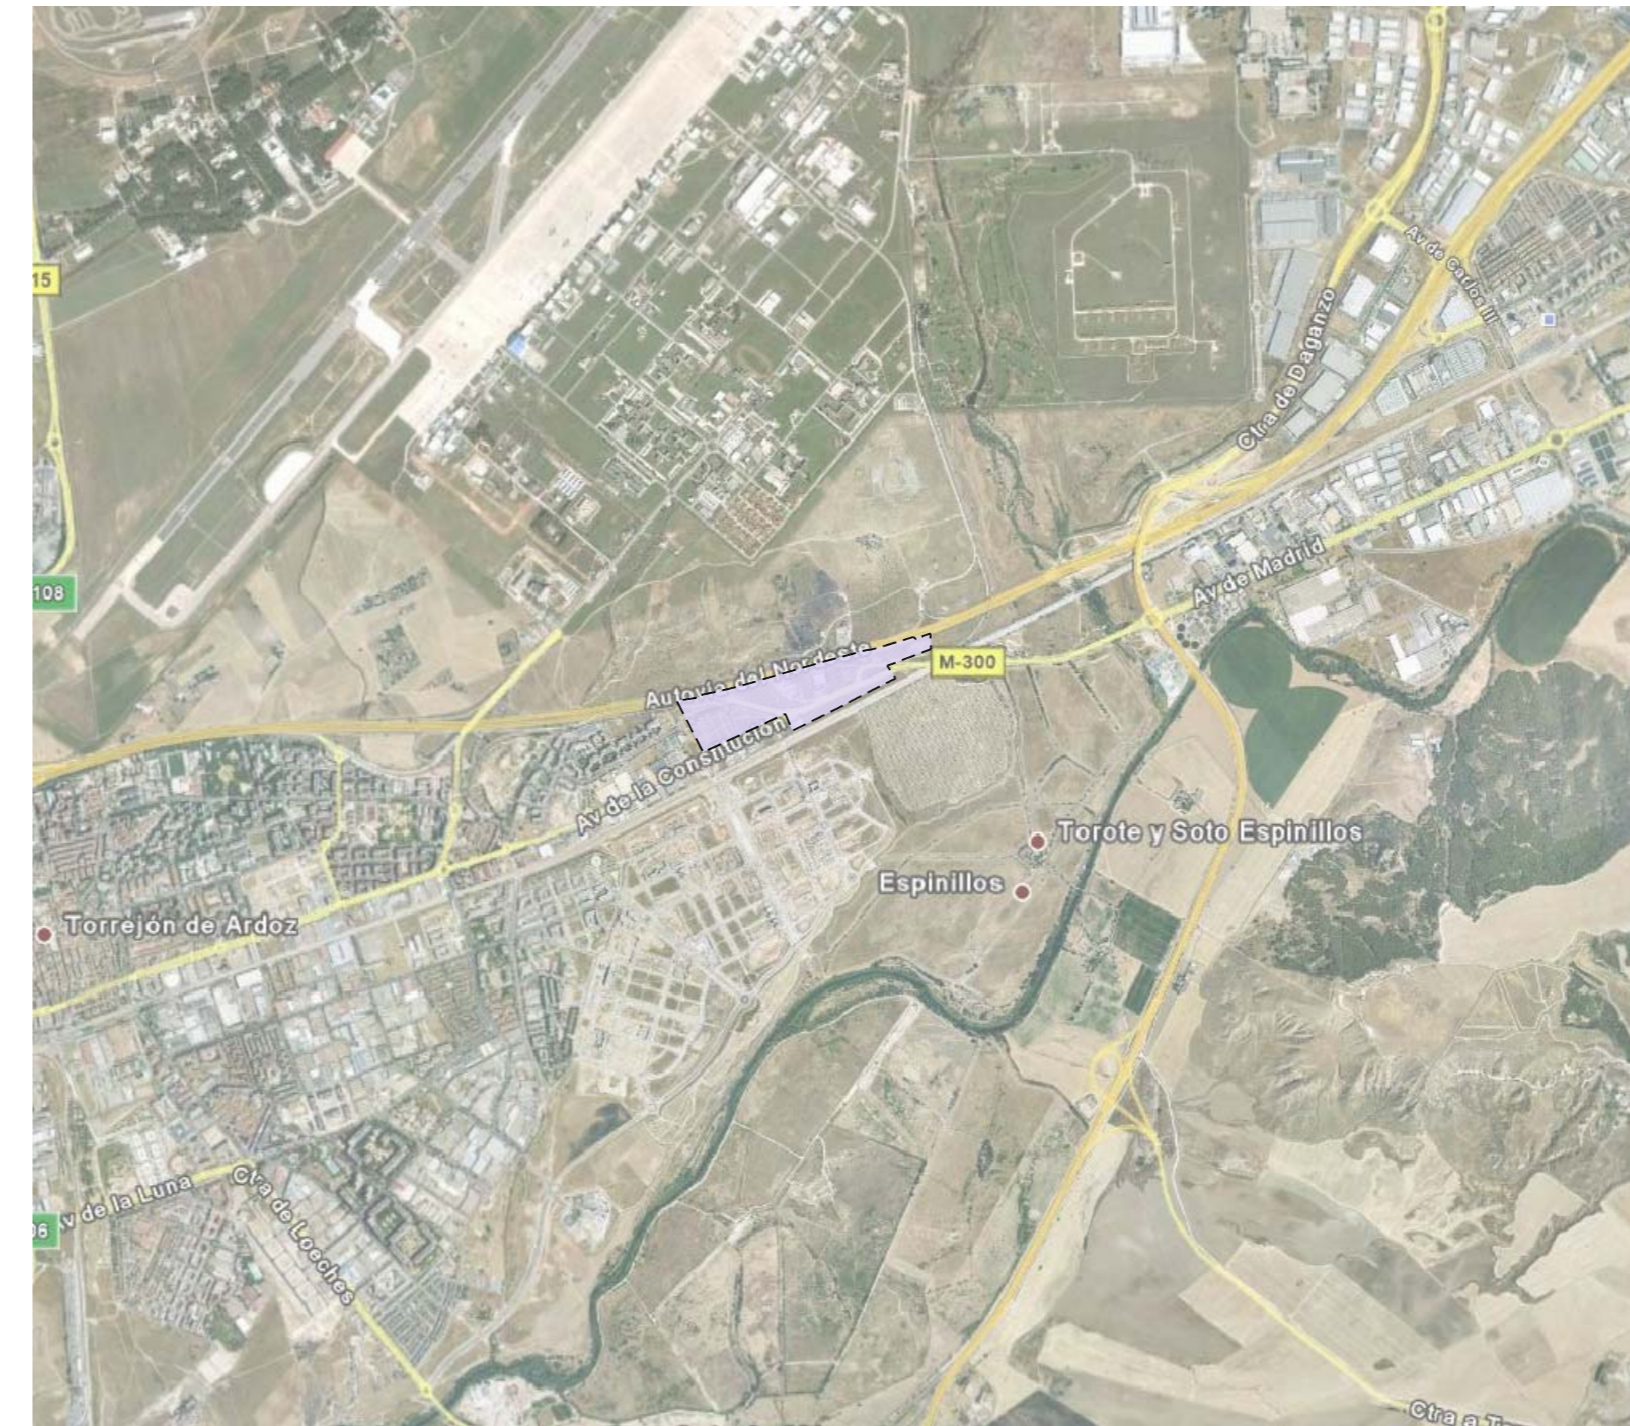

SITUACION

TEXTO REFUNDIDO III DEL PLAN PARCIAL DE ORDENACION DE S.U.P. R.5
 "CONEXION ALCALA" DE P.G.O.U. DE TORREJON DE ARDOZ
 (MADRID)

PLANO	INFORMACION: EMPLAZAMIENTO	ESCALA 1/4.000 S/E	Nº I 1
PROMOTOR			
COMISION GESTORA			
ARQUITECTOS			
FRANCISCO MOLL CASARES	JORGE R. CALVO TAPIA	ROBERTO TAPIA MELGOSA	