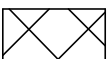
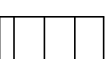


-  TORREJÓN
-  PARQUE REGIONAL

REVISIÓN DEL PLAN GENERAL DE
ORDENACIÓN URBANA DE TORREJÓN DE ARDOZ


DOCUMENTO APROBACIÓN DEFINITIVA

TÍTULO: ESTRUCTURA TERRITORIAL


ESCALA: 1/25000

Nº HOJA: 1

NOVIEMBRE-2000

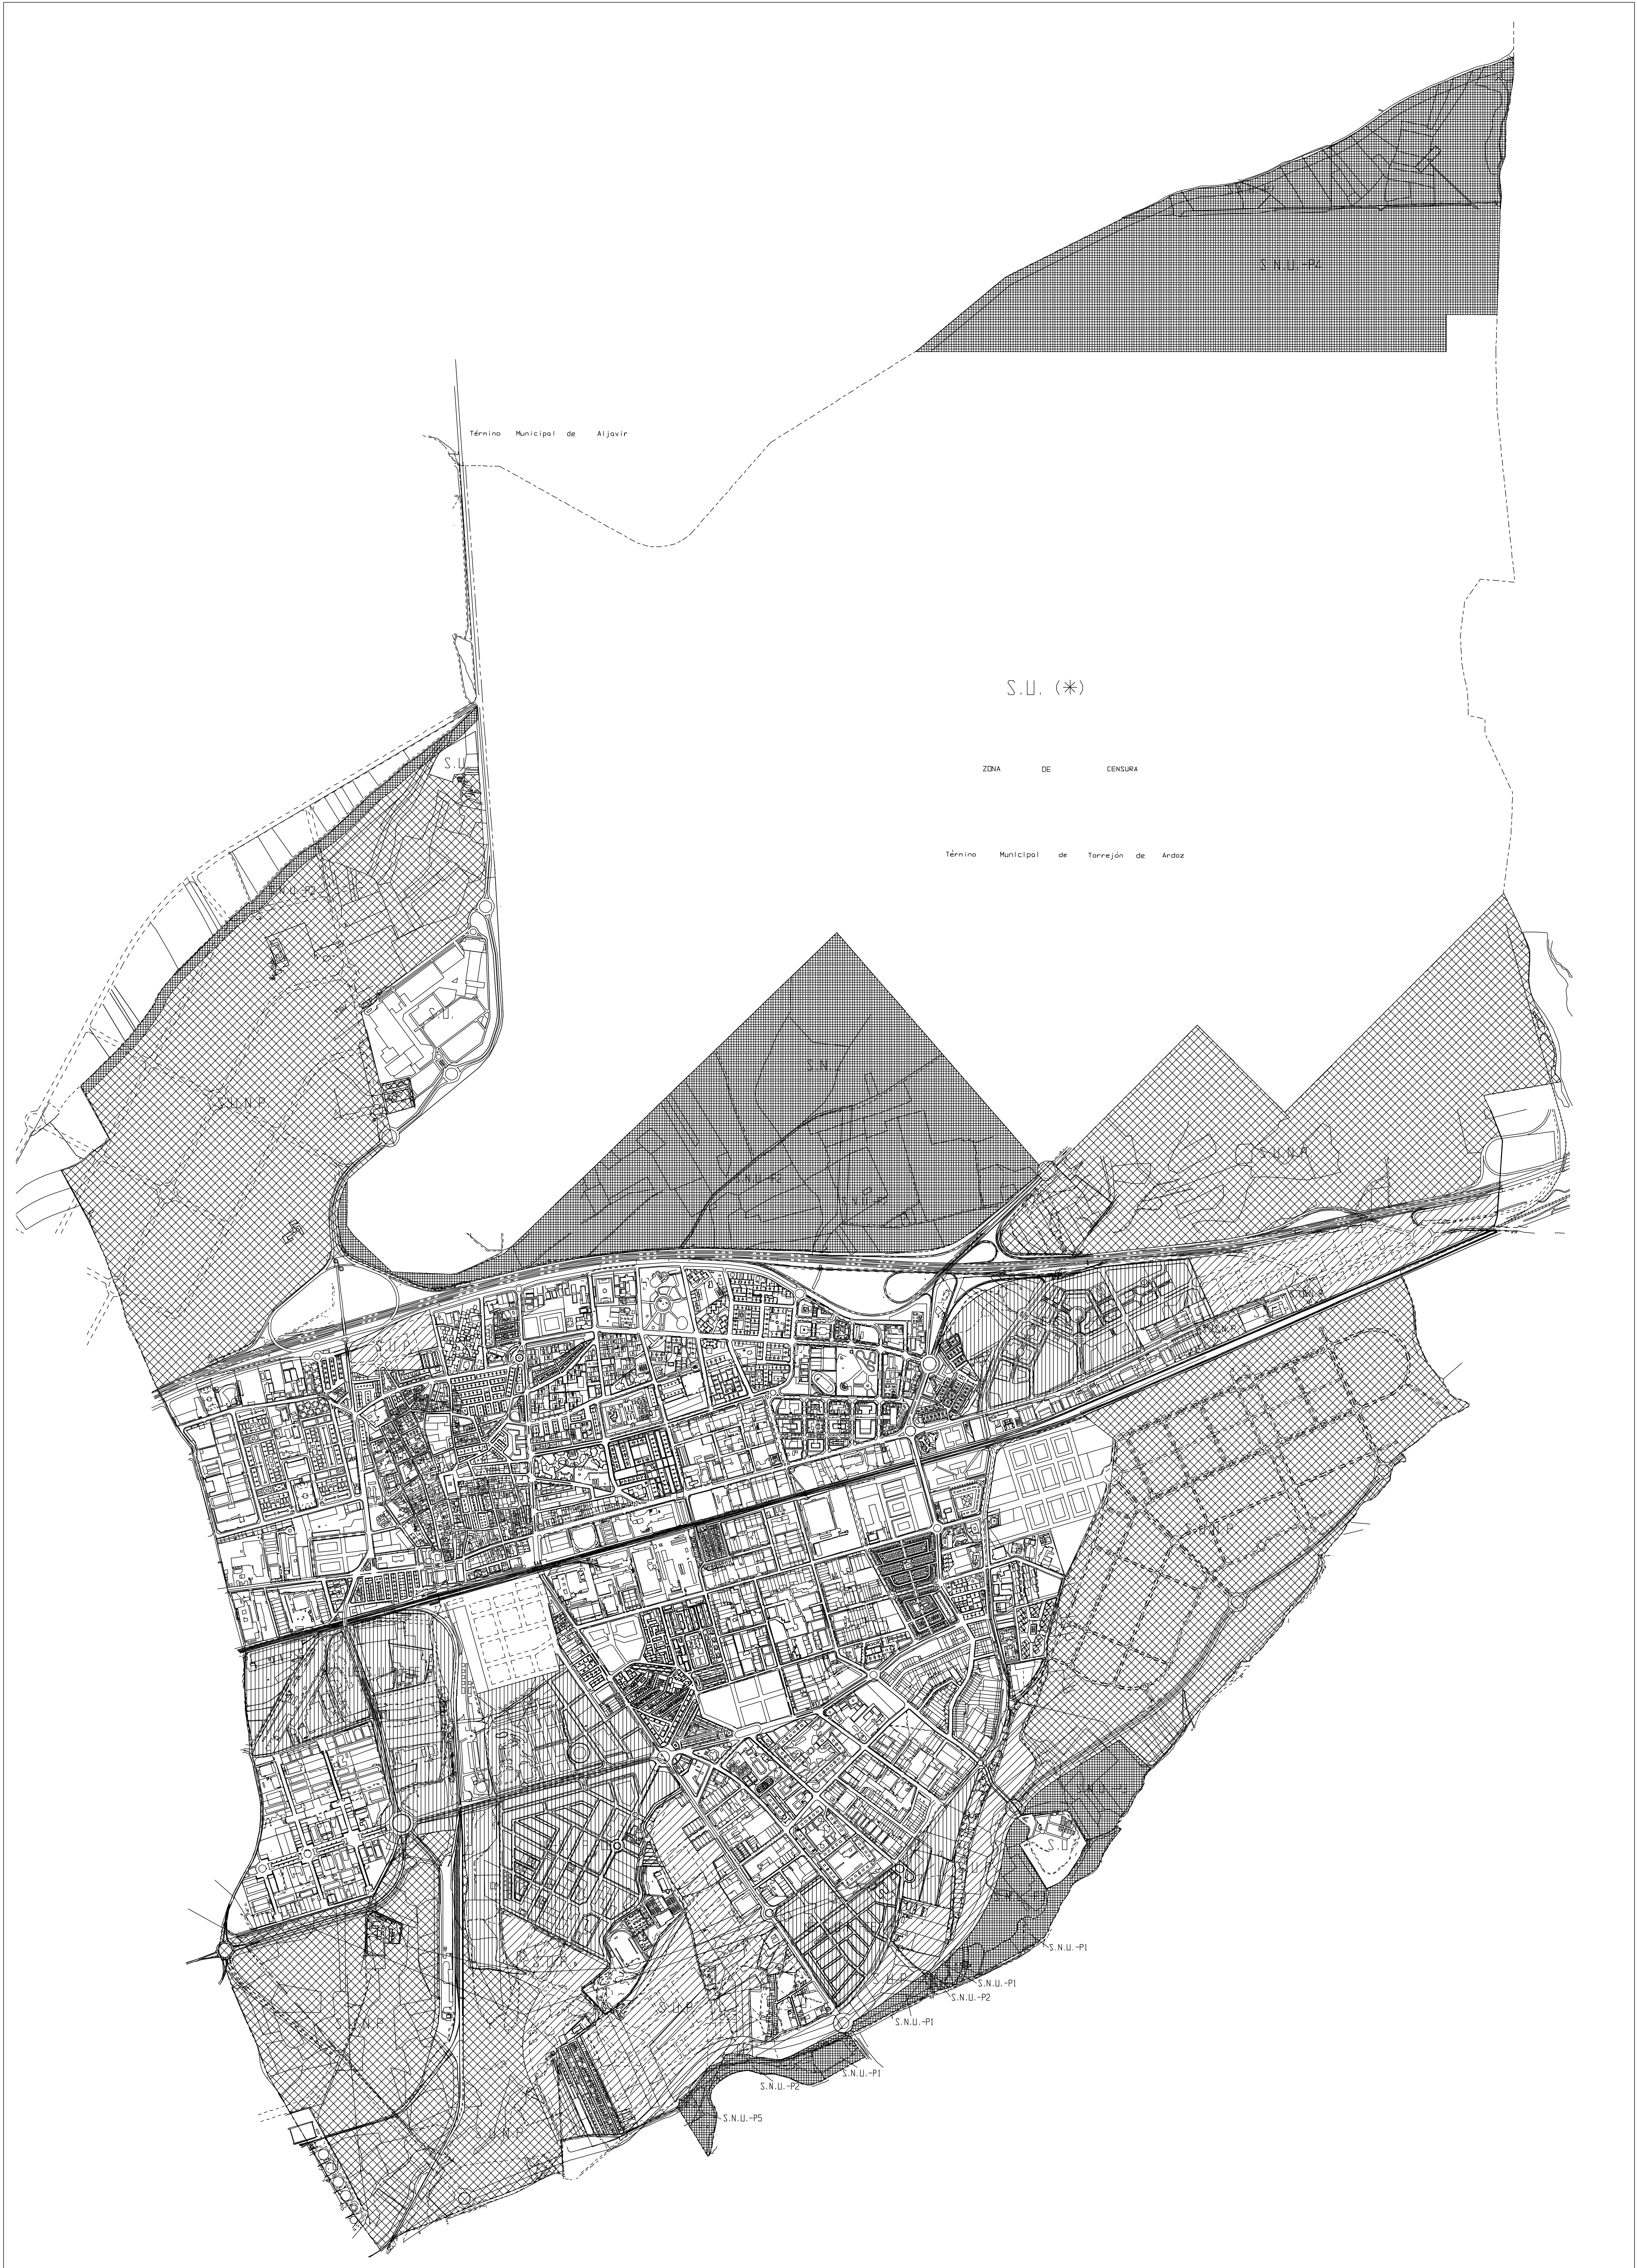

	<p>*: AREA MILITAR CENSURADA LOS USOS EXISTENTES SON CARACTERISTICAS DE SUELO URBANO UN CAMBIO DE DESTINO, CONSERVANDO LA NECESIDAD DE PENSAR EL PLAN, CONFIRMANDO EN SU CASO SU CLASIFICACION COMO SUELO URBANO</p>	<p>SUELO URBANO</p> <p>UNIDADES DE EJECUCION EN SUELO URBANO EN CURSO DE EJECUCION</p>	<p>SUELO URBANIZABLE PROGRAMADO</p> <p>SUELO URBANIZABLE NO PROGRAMADO</p>	<p>SUELO NO URBANIZABLE:</p> <p>SISTEMA GENERAL NO INCLUIDO EN NINGUNA CLASE DE SUELO</p>	<p>S.N.U. CENSA</p> <p>S.N.U.-P1 PROTECCION CALLES Y VAGUADAS</p> <p>S.N.U.-P2 PROTECCION DE VIAS PELEARIAS</p> <p>S.N.U.-P3 PROTECCION DE SUELOS DE INTERES EDIFICOLOGICO</p> <p>S.N.U.-P4 PROTECCION ZEPA</p> <p>S.N.U.-P5 PROTECCION PARQUE REGIONAL</p>	<p>REVISION DEL PLAN GENERAL DE ORDENACION URBANA DE TORREJON DE ARDOZ</p> <p>DOCUMENTO APROBACION DEFINITIVA</p>	<p>ESCALA: 1/10000</p> <p>Nº HOJA: 2</p>
	<p>TITULO: CLASIFICACION DEL SUELO</p> <p>NOVIEMBRE-2000</p>						

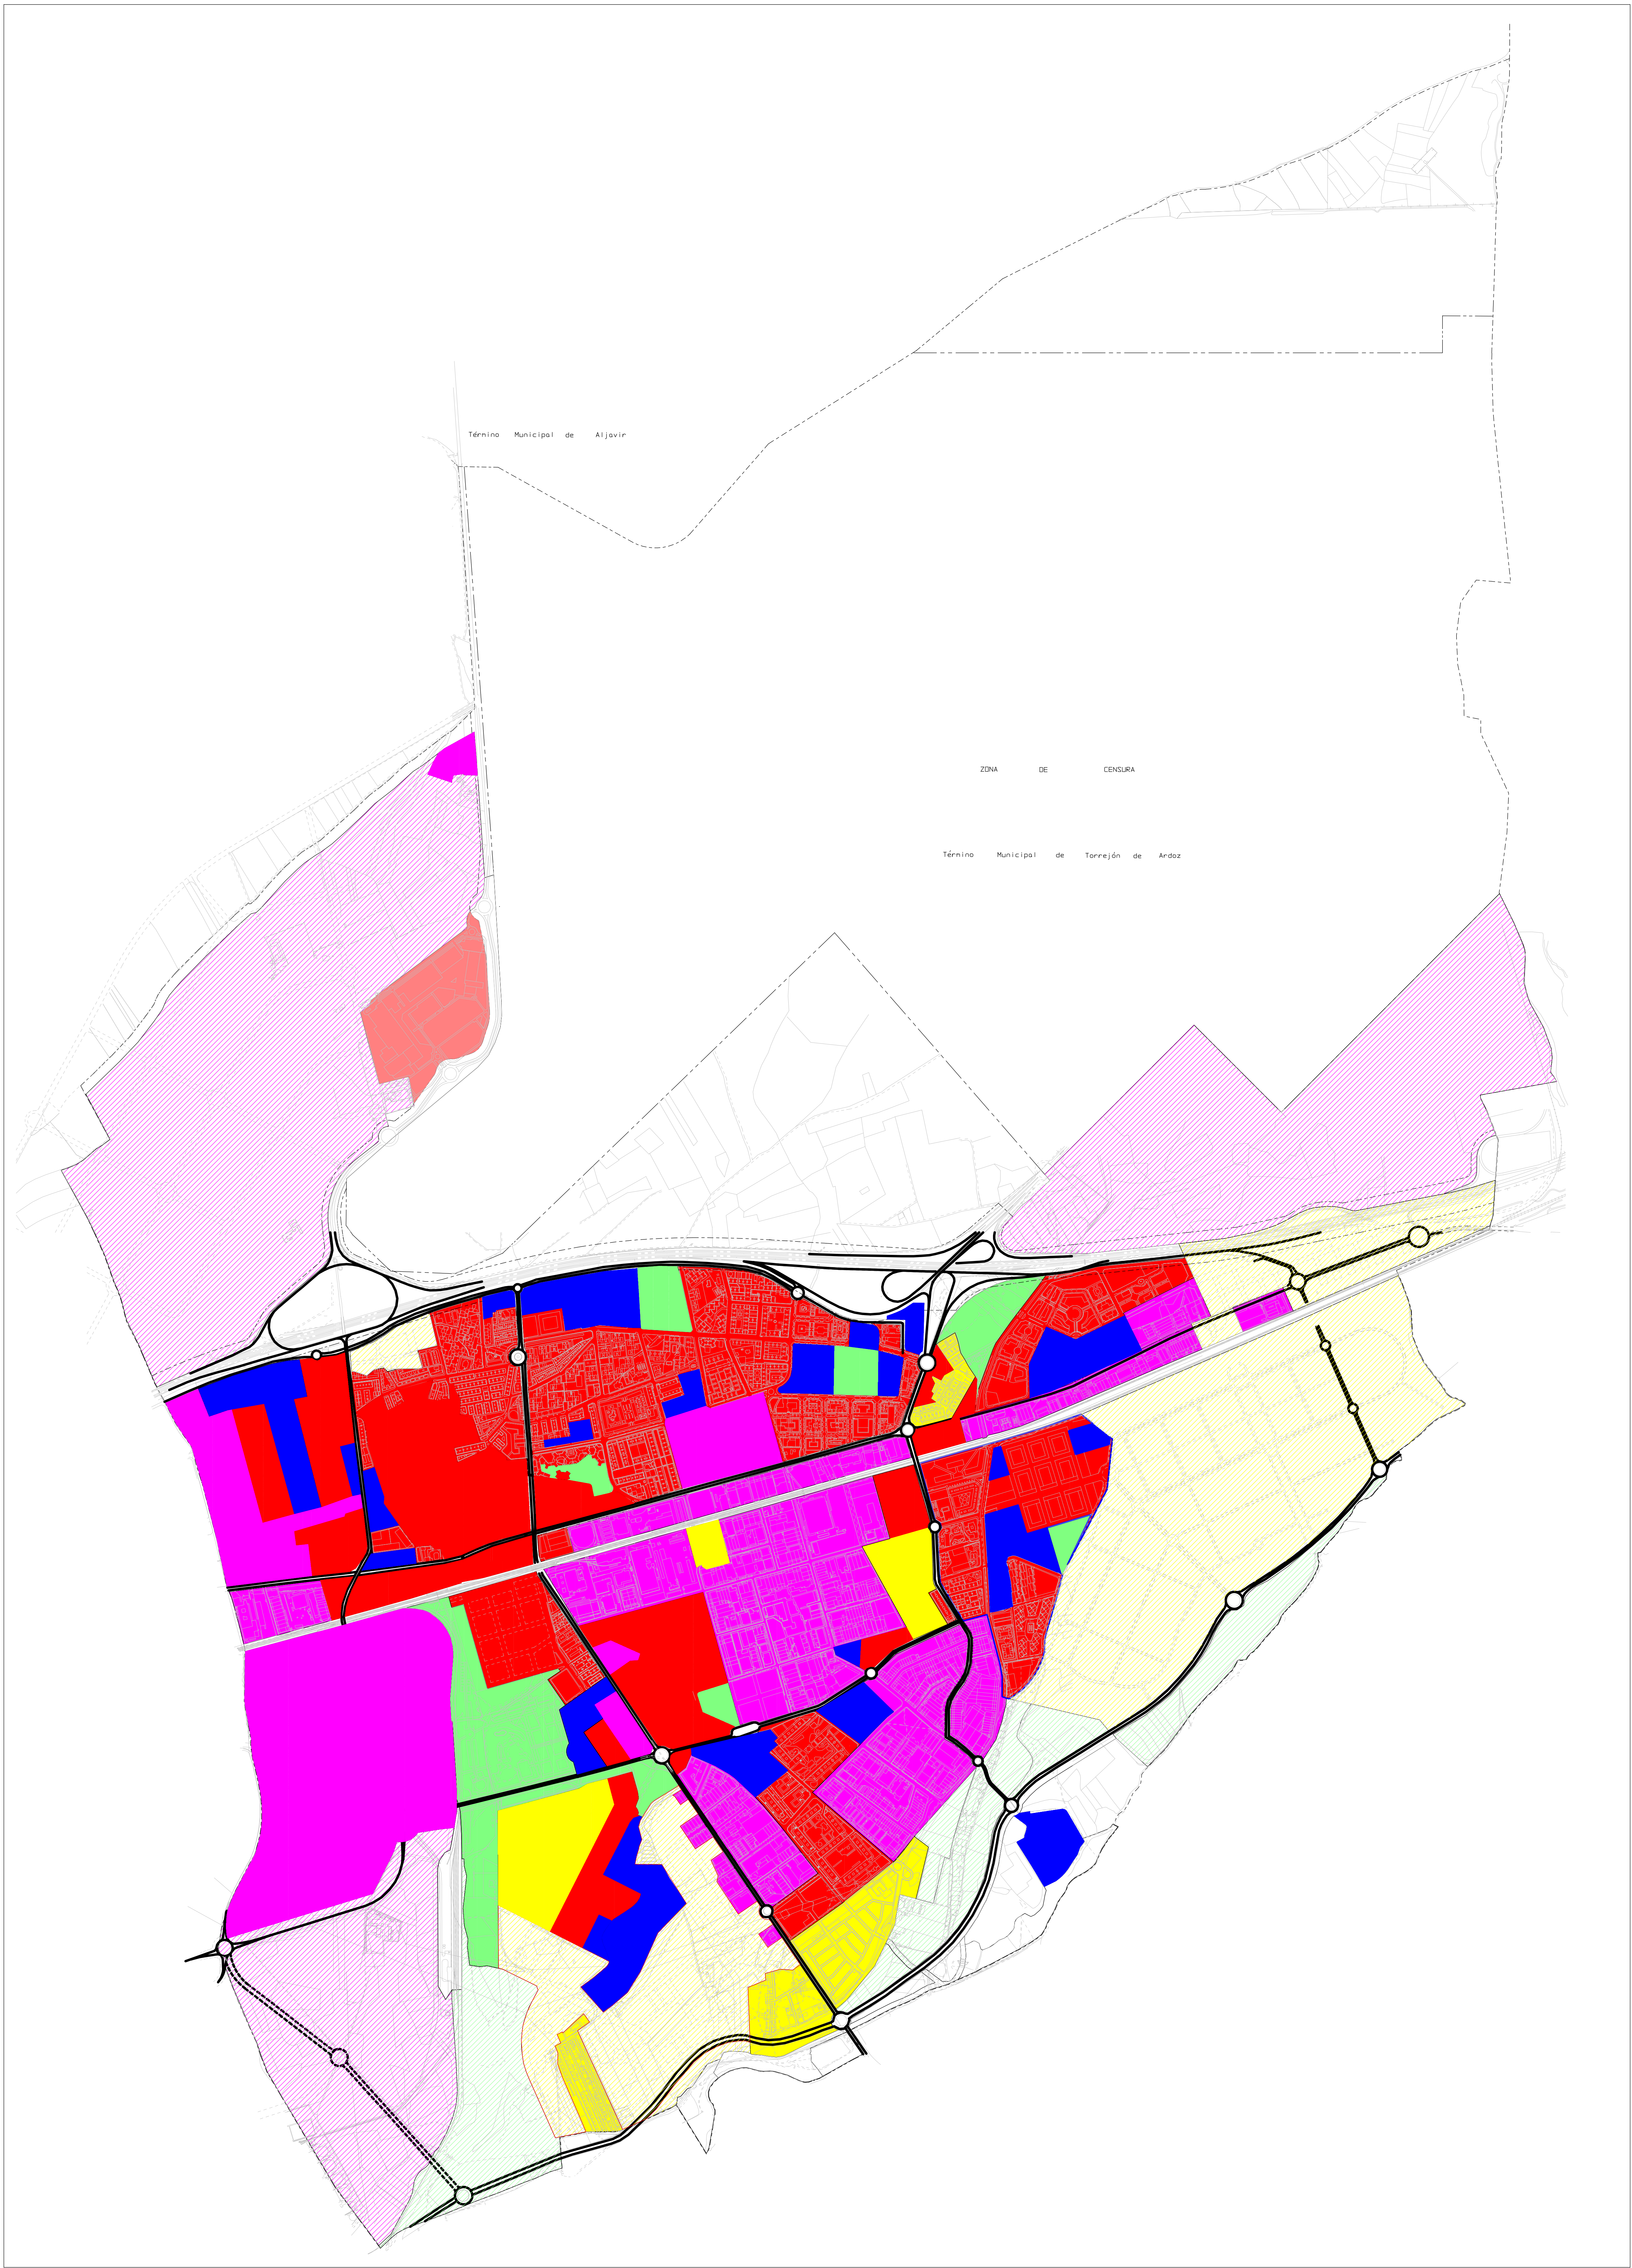

	COTACIONAL Y SERVICIOS	RESIDENCIAL MULTIFAMILIAR	RESIDENCIAL UNIFAMILIAR Y CONDOMINIOS	RESIDENCIAL PROPLESTO	<p style="text-align: center;">REVISION DEL PLAN GENERAL DE ORDENACION URBANA DE TORREJON DE ARDOZ</p> <p style="text-align: center;">DOCUMENTO APROBACION DEFINITIVA</p>	ESCALA: 1/10000
	RED VIARIA (1)	ZONAS VERDES Y ESPACIOS LIBRES	ZONAS VERDES Y ESPACIOS LIBRES PROPLESTOS	PRODUCTIVO PROPLESTO		Nº HOJA: 4
	<p>(1) SOLO SE HA INCLUIDO EL VIARIO ESTRUCTURANTE AL EXISTIR UN PLAN ESPECIFICO DE ESTRUCTURA VIARIA</p> LIMITE DE CASCO TRADICIONAL	TITULO: ESTRUCTURA URBANA (USOS GLOBALES)				NOVIEMBRE-2000

