



UE-OD	UNIDAD DE EJECUCION DE ORDENACION DIFERIDA	SUNP	AREAS DE SUELO URBANIZABLE NO PROGRAMADO
UE-OB	UNIDAD DE EJECUCION DE DISTRIBUCION DE BENEFICIOS Y CARGAS DIFERIDA	SG-SUP	SISTEMAS GENERALES EN SUP
UE-CE	UNIDAD DE EJECUCION EN CURSO DE EJECUCION	SG-SUNP	SISTEMAS GENERALES EN SUNP
UE-SUP-CE	SECTORES DE SUELO URBANIZABLE EN CURSO DE EJECUCION	PE-2	AMBITO DE PLAN ESPECIAL
SUP-R	SECTORES DE SUELO URBANIZABLE PROGRAMADO	—	—

1 2	REVISION DEL PLAN GENERAL DE ORDENACION URBANA DE TORREJON DE ARDOZ	ESCALA: 1/5000
	DOCUMENTO APROBACION DEFINITIVA	Nº HOJA: 11.1
	TITULO: SECTORES Y UNIDADES DE EJECUCION	NOVIEMBRE-2000


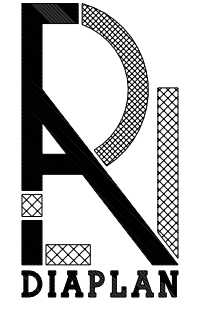


LE-DD	UNIDAD DE EJECUCIÓN DE ORDENACIÓN DIFERIDA	SUNP	ÁREAS DE SUELO URBANIZABLE NO PROGRAMADO
LE-DB	UNIDAD DE EJECUCIÓN DE DISTRIBUCIÓN DE BENEFICIOS Y CARGAS DIFERIDA	SG-SUNP	SISTEMAS GENERALES EN SUNP
LE-CE	UNIDAD DE EJECUCIÓN EN CURSO DE EJECUCIÓN	SG-SUNP	SISTEMAS GENERALES EN SUNP
LE-SUNP-CE	SECTORES DE SUELO URBANIZABLE EN CURSO DE EJECUCIÓN	PE-2	ÁMBITO DE PLAN ESPECIAL
SUNP-R	SECTORES DE SUELO URBANIZABLE PROGRAMADO	---	LÍMITE DE ÁMBITO

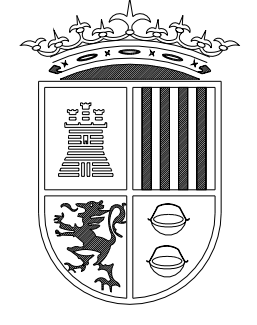

REVISIÓN DEL PLAN GENERAL DE ORDENACIÓN URBANA DE TORREJÓN DE ARDOZ
 MODIFICACIÓN PUNTUAL
 SECTORES Y UNIDADES DE EJECUCIÓN

ESCALA: 1/5000
 N.º HOJA: 11-2
 MARZO-2003

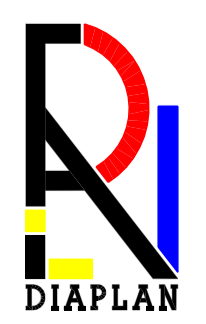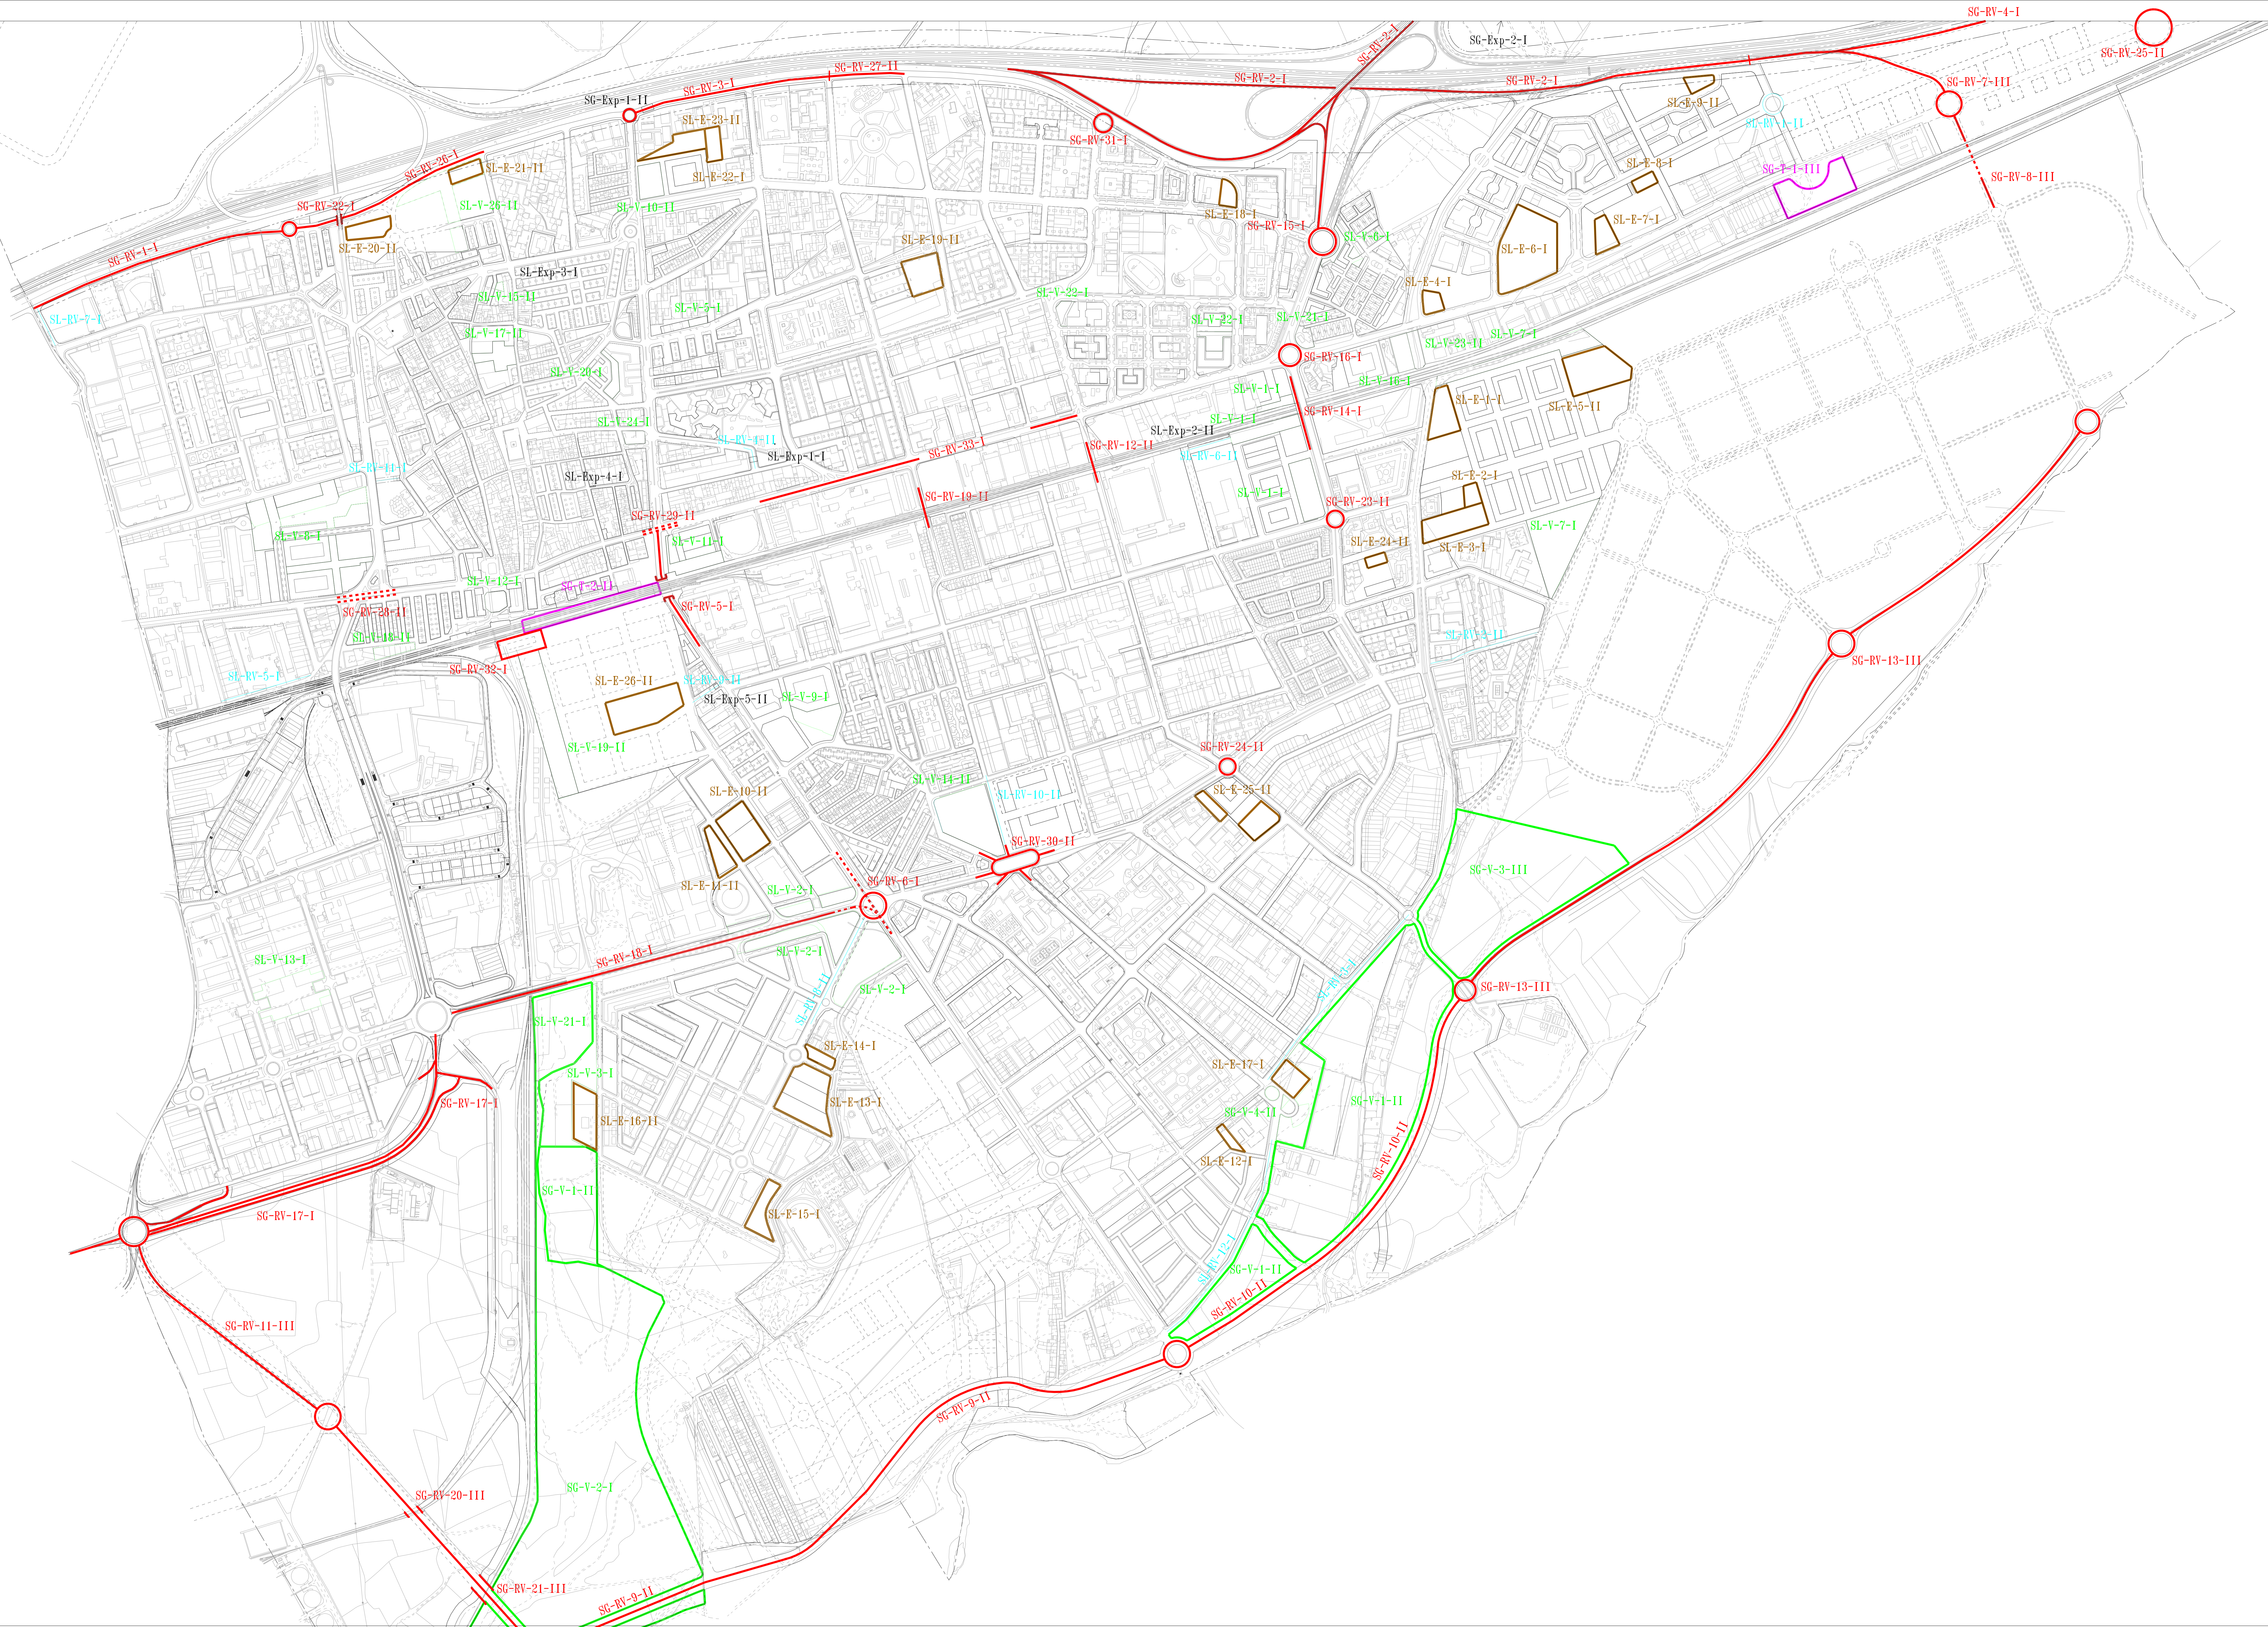

SISTEMAS GENERALES 1ª ETAPA

SG-RV-1-I	S.G. RED VIARIA
SG-V-1-I	S.G. VERDE
SG-Exp-1-I	S.G. EXPROPIACION
SG-T-1-I	S.G. INFRAEST. TRANSPORTE

SISTEMAS LOCALES 1ª ETAPA

SL-RV-1-I	S.L. RED VIARIA
SL-V-1-I	S.L. VERDE
SL-E-1-I	S.L. EQUIPAMIENTO
SL-Exp-1-I	S.L. EXPROPIACION

SISTEMAS GENERALES 2ª ETAPA

SG-RV-22-II	S.G. RED VIARIA
SG-V-1-II	S.G. VERDE
SG-E-1-II	S.G. EQUIPAMIENTO
SG-T-1-II	S.G. INFRAEST. TRANSPORTE

SISTEMAS LOCALES 2ª ETAPA


SL-RV-2-II	S.L. RED VIARIA
SL-V-7-II	S.L. VERDE
SL-E-23-II	S.L. EQUIPAMIENTO

SISTEMAS GENERALES S.U.N.P.

SG-RV-22-III	S.G. RED VIARIA
SG-V-1-III	S.G. VERDE
SG-E-1-III	S.G. EQUIPAMIENTO
SG-T-1-III	S.G. INFRAEST. TRANSPORTE



SISTEMAS LOCALES S.U.N.P.

SL-RV-2-III	S.L. RED VIARIA
SL-V-7-III	S.L. VERDE
SL-E-23-III	S.L. EQUIPAMIENTO

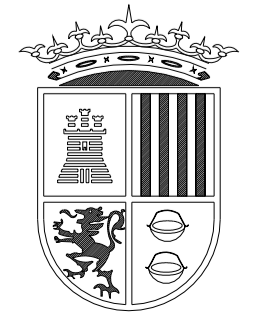


REVISION DEL PLAN GENERAL DE ORDENACION URBANA DE TORREJON DE ARDOZ
MODIFICACION PUNTUAL

11ººº PROGRAMA DE ACTUACION: RED VIARIA, DOTACIONES Y ZONAS VERDES MARZO-2003

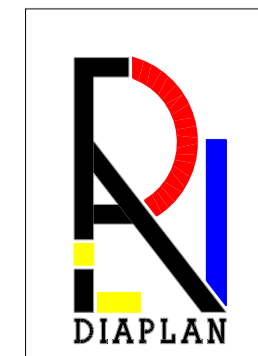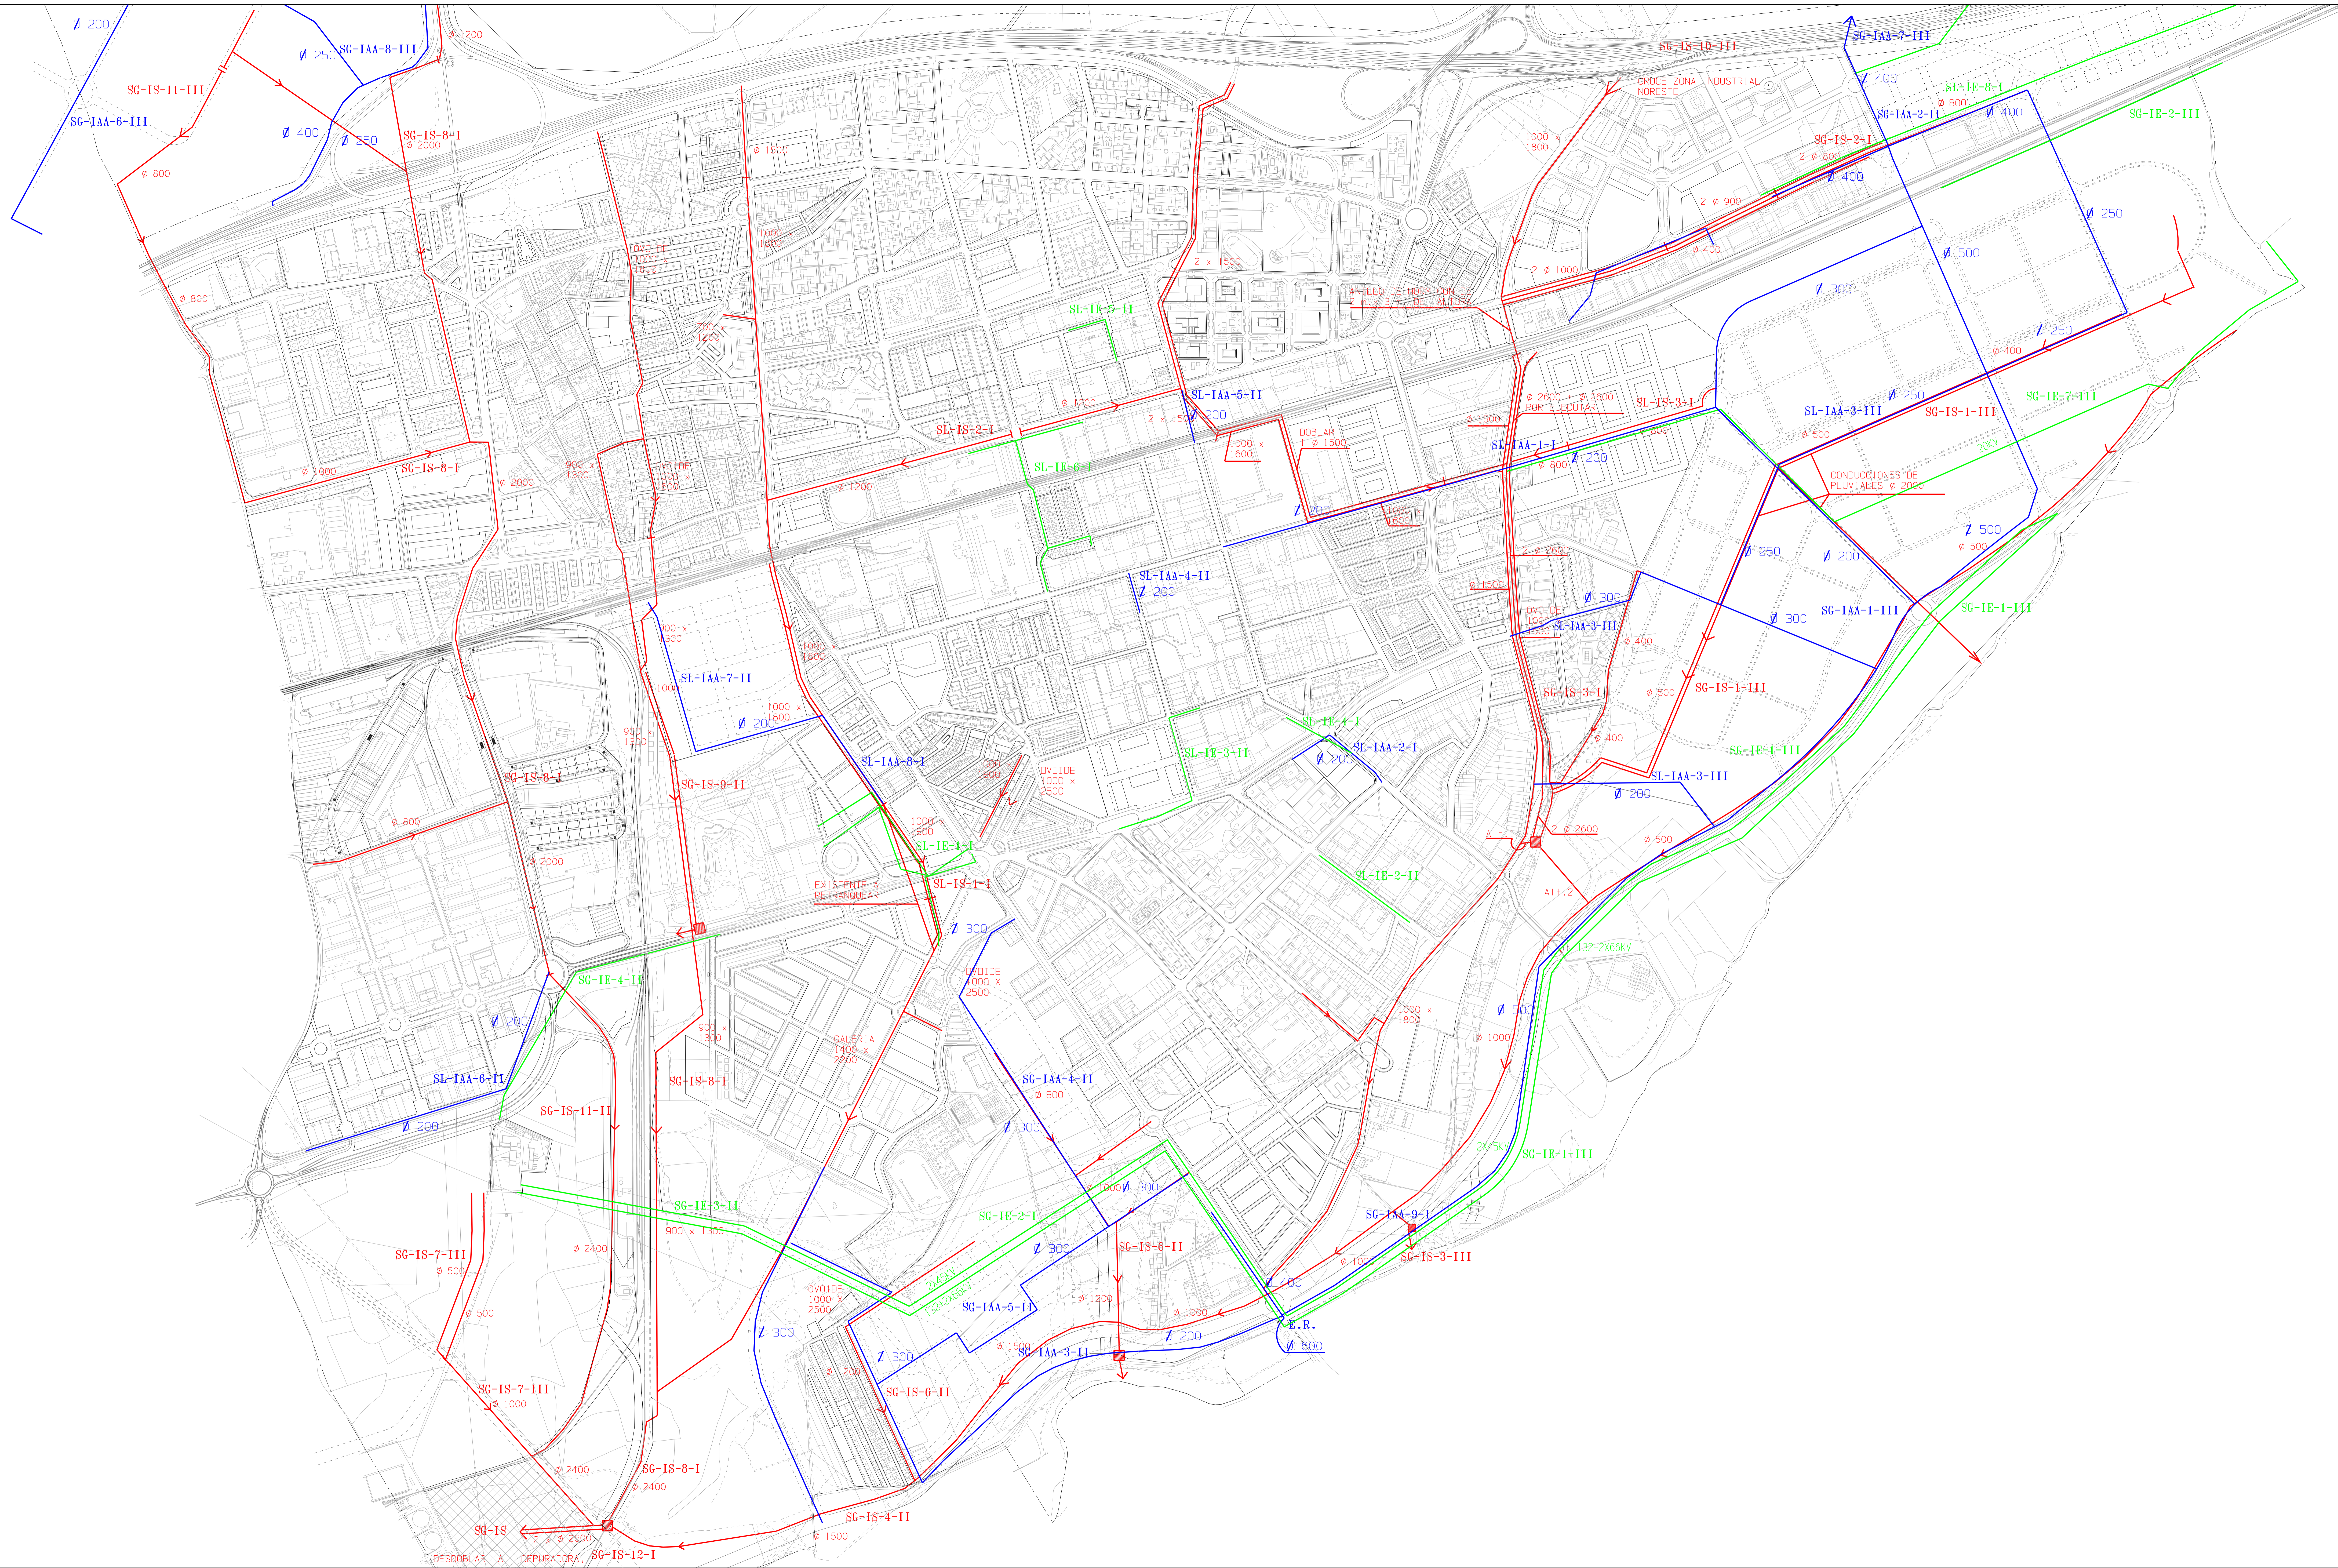

- RED DE ABASTECIMIENTO
- RED DE ENERGIA ELECTRICA
- RED DE SANAMIENTO
- SG-IS-1-1 IDENTIFICACION DE LA ACCION

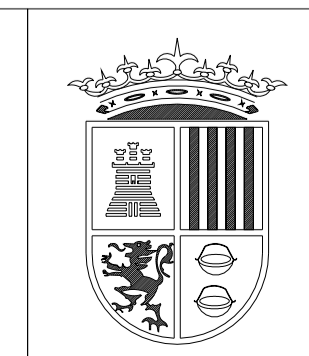

REVISION DEL PLAN GENERAL DE ORDENACION URBANA DE TORREJON DE ARDOZ
MODIFICACION PUNTUAL
 PROGRAMA DE ACTUACION: INFRAESTRUCTURAS
 MARZO-2003